План расстановки оборудования.
М 1/30

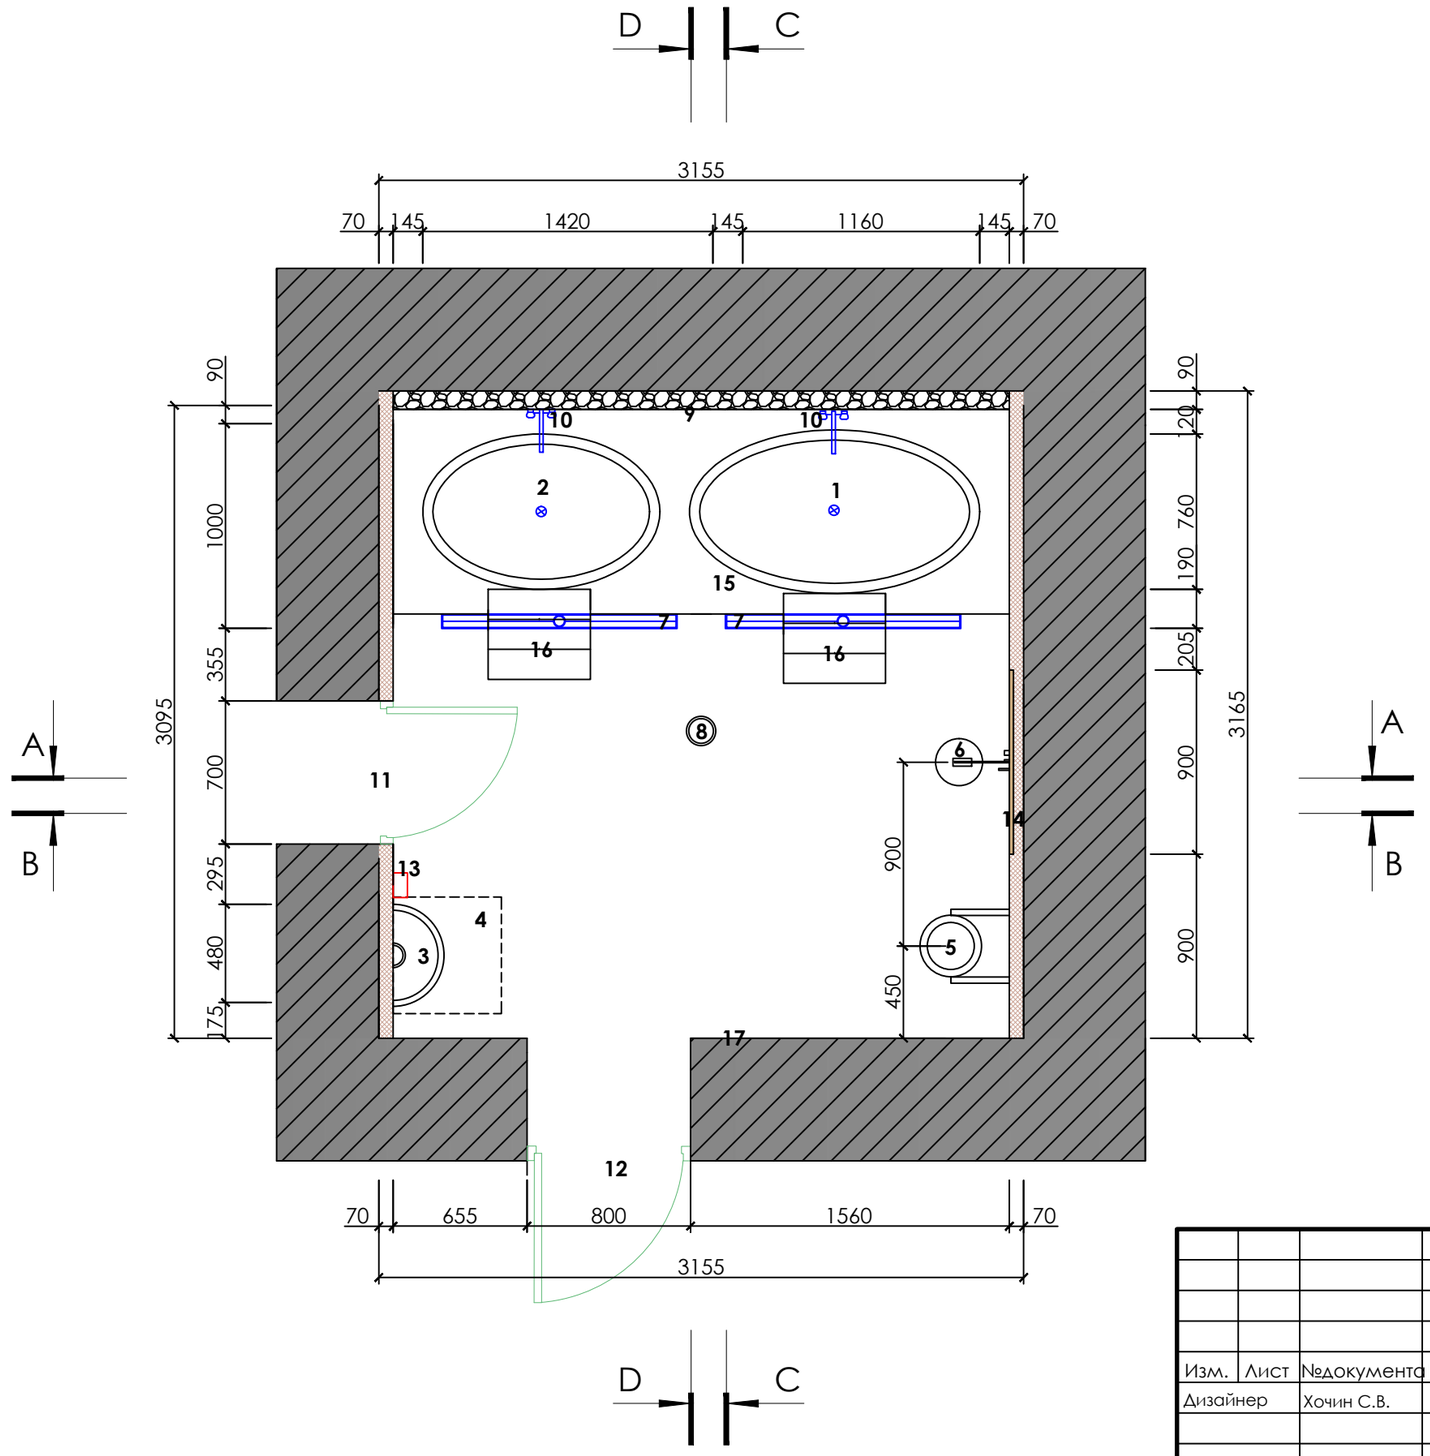

Условные обозначения:

1. Купель теплая овальная из лиственницы со сливом 800х1420мм, h 1200мм
2. Купель холодная овальная из лиственницы со сливом 760х1160мм, h 1200мм
3. Курна для льдогенератора h 850мм
   Отделка мозаикой талькохлорит 10х10мм
4. Льдогенератор Eis-Tower Naked ES 22, встроен в запотолочное пространство ,подача льда по желобу. Размеры (В х Ш х Г): 53 х 57 х 54 см
5. Обливное ведро h 2400мм
6. Душ крепление на стену , смеситель скрытого монтажа
7. Дренажный канал прямой с гидроизоляцией Seal System
8. Вентиляционный канал D=125мм (принудительная вытяжка через вентилятор)
9. Стена из рваного талькохлорита
10. Краны с горячей и холодной водой , сместители по центру купелей, h 1300
11. Дверь Harvia Legend 700х2000мм (дверное полотно 620х1810мм, зазор для вентиляции под дверью 50мм)
12. Дверь в гостиную 800х2000мм (см. проект дома)
13. Пульт управления осв. бани
14. Стена из влагостойкой древисины
15. Подиум для купелей h 400мм, облицовка плиткой талькохлорит 10х10см, каркас панели полистирол 50мм
16. Лестница для купели из лиственницы
17. Стена из бревен с водостойкой пропиткой

					2015г.	
					Адрес объекта: Московская область	
Изм.	Лист	№документа	Подпись	Дата		
Дизайнер		Хочин С.В.			Дизайн проект душевой	Стадия: РП; Лист: 1; Листов: 8
					План расстановки оборудования. М 1/30	ООО Sauna-Arts