


ООО "Sauna-Arts "

Дизайн проект душевой

адрес объекта: Россия, Московская область

План расстановки оборудования.

M 1/30

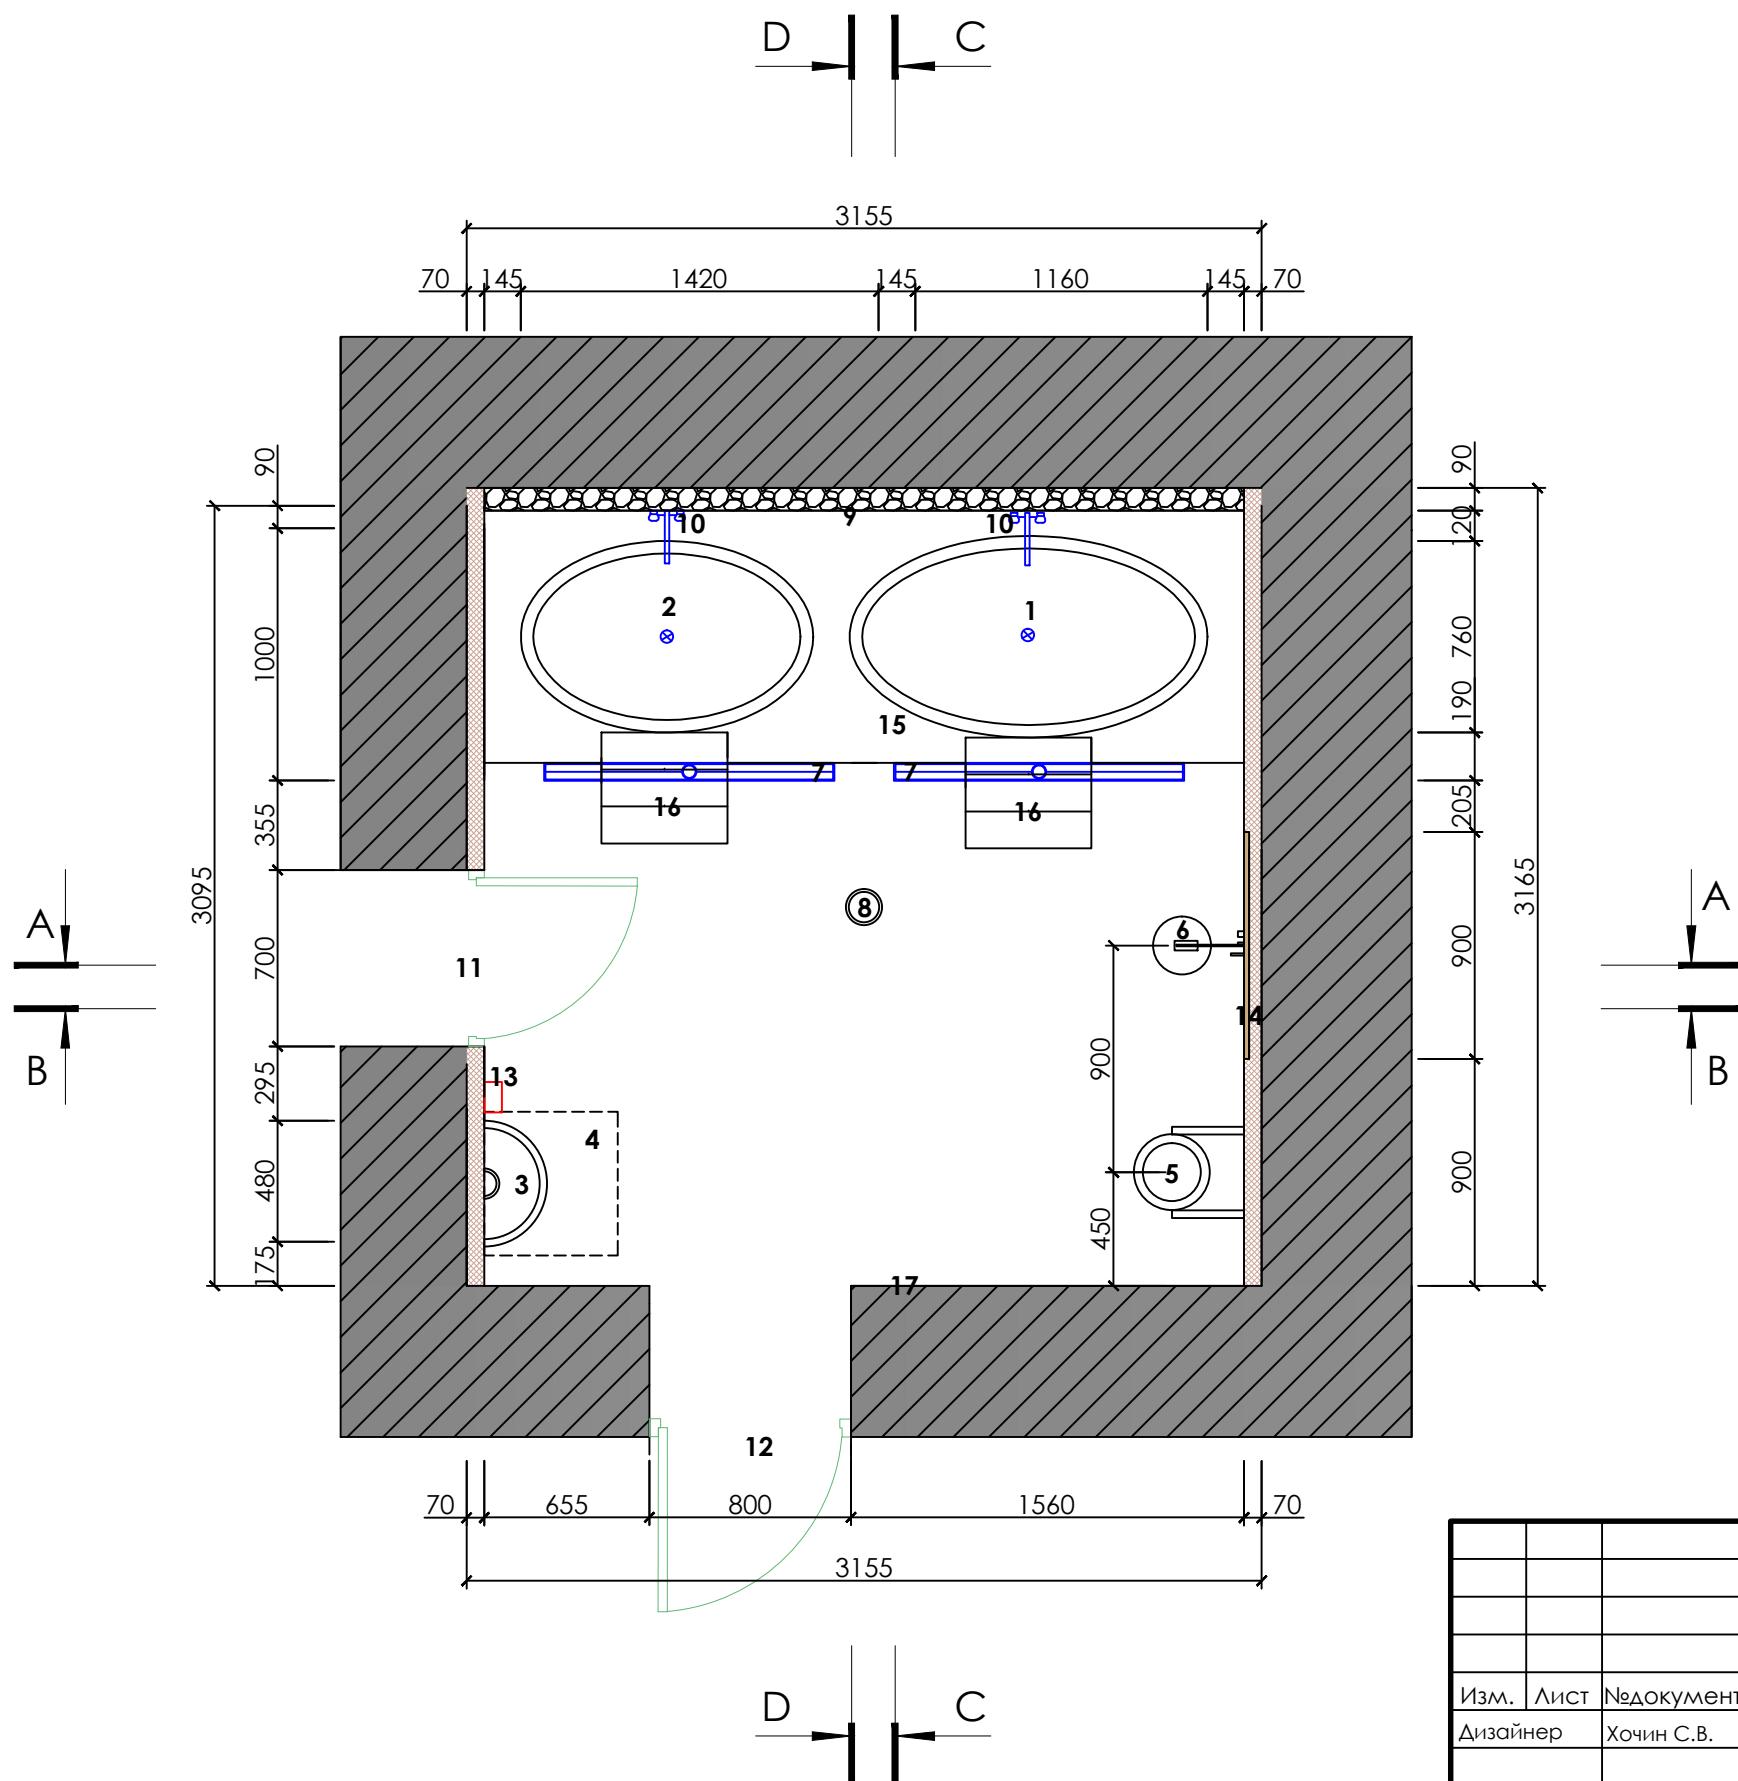

Условные обозначения:

1. Купель теплая овальная из лиственницы со сливом 800x1420мм, h 1200мм
 2. Купель холодная овальная из лиственницы со сливом 760x1160мм, h 1200мм
 3. Курна для льдогенератора h 850мм
Отделка мозаикой талькохлорит 10x10мм
 4. Льдогенератор Eis-Tower Naked ES 22, встроен в запотолочное пространство, подача льда по желобу. Размеры (В x Ш x Г): 53 x 57 x 54 см
 5. Обливное ведро h 2400мм
 6. Душ крепление на стену, смеситель скрытого монтажа
 7. Дренажный канал прямой с гидроизоляцией Seal System
 8. Вентиляционный канал D=125мм
(принудительная вытяжка через вентилятор)
 9. Стена из рваного талькохлорита
 10. Краны с горячей и холодной водой, смесители по центру купелей, h 1300
 11. Дверь Harvia Legend 700x2000мм
(дверное полотно 620x1810мм, зазор для вентиляции под дверью 50мм)
 12. Дверь в гостиную 800x2000мм
(см. проект дома)
 13. Пульт управления осв. бани
 14. Стена из влагостойкой древесины
 15. Подиум для купелей h 400мм,
облицовка плиткой талькохлорит 10x10см,
каркас панели полистирол 50мм
 16. Лестница для купели из лиственницы
 17. Стена из бревен с водостойкой пропиткой


					2015г.			
					Адрес объекта: Московская область			
Изм.	Лист	№ документа	Подпись	Дата	Дизайн проект душевой	Стадия	Лист	Листов
Дизайнер	Хочин С.В.					PП	1	8
					План расстановки оборудования. М 1/30			
					ООО Sauna-Arts			

Развёртка стены С-С

М 1/30

Условные обозначения:

-  - Стена из бревна
 -  - Пирог утепления стены 70мм
 -  - Стена из талькохлорита
 -  - Мозаика 10x10мм
 -  - Стена талькохлоритной плитки 300x600
 - 1 - Купель холодная овальная из лиственницы со сливом 760x1160мм, h 1200мм
 - 2 - Лестница для купели из лиственницы
 - 3 - Льдогенератор Eis-Tower Naked ES 22, встроен в запотолочное пространство, подача льда по желобу. Размеры (В x Ш x Г): 53 x 57 x 54 см
 - 4 - Желоб для льдогенератора
 - 5 - Курна для льдогенератора со сливом
 - 6 - Краны с горячей и холодной водой, установка по центру купелей
 - П1 - Дверь для гостиной h2000x800мм
 - П2 - Дверь для сауны Harvia h1900x700мм (дверное полотно 620x1810мм, зазор для вентиляции под дверью 50мм)

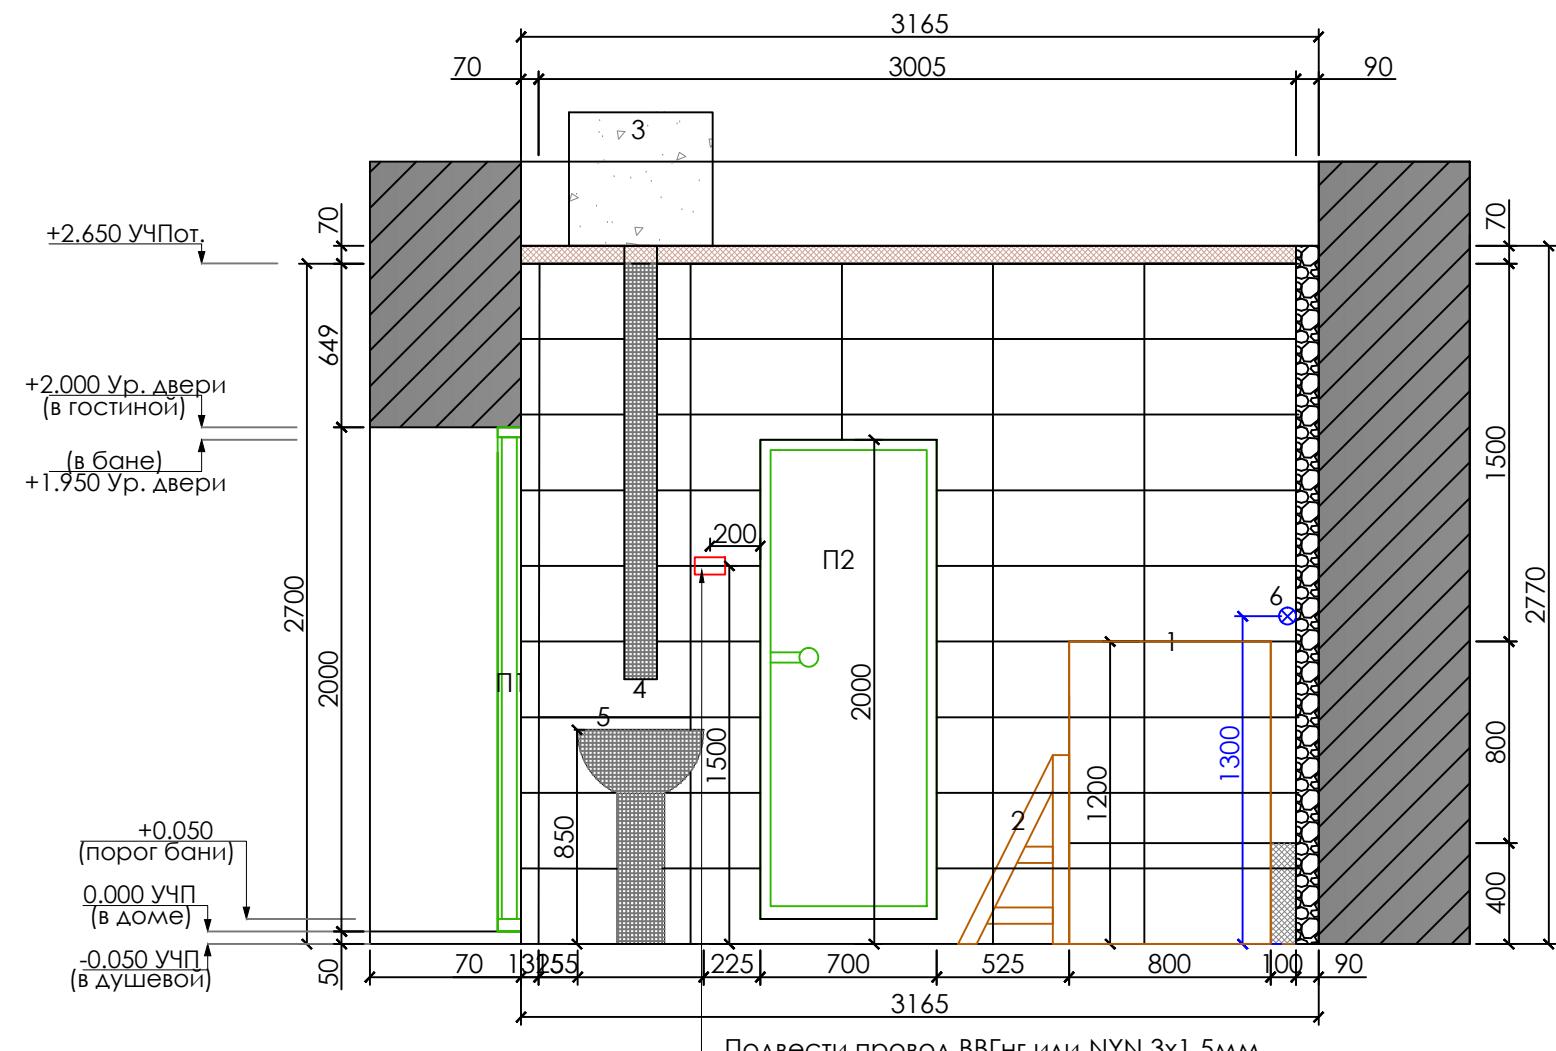


- Подвести провод ВВГнг или NYN 3х1.5мм к панели управления.
- На панели управления распределить включение света на группы:
 1. Подсветка потолка
 2. Подсветка стены с солью
 3. Подсветка под спинников
 4. Свет под лавками (технический свет)

Развертка стены D-D M 1/30

Условные обозначения:

-  - Стена из бревна
 -  - Пирог утепления стены 70мм
 -  - Стена из талькохлорита
 -  - Стена талькохлоритной плитки 300x600
 - 1 - Купель холодная овальная из лиственницы со сливом 760x1160мм, h 1200мм
 - 2 - Лестница для купели из лиственницы
 - 3 - Краны с горячей и холодной водой, смесители по центру купелей
 - 4 - Душ крепление на стену, смеситель скрытого монтажа
 - 5 - Смеситель для душа
 - 6 - Обливное ведро
 - 7 - Стена из канадского кедра с влагостойкой пропиткой
 - П1 - Дверь для гостиной h2000x800мм

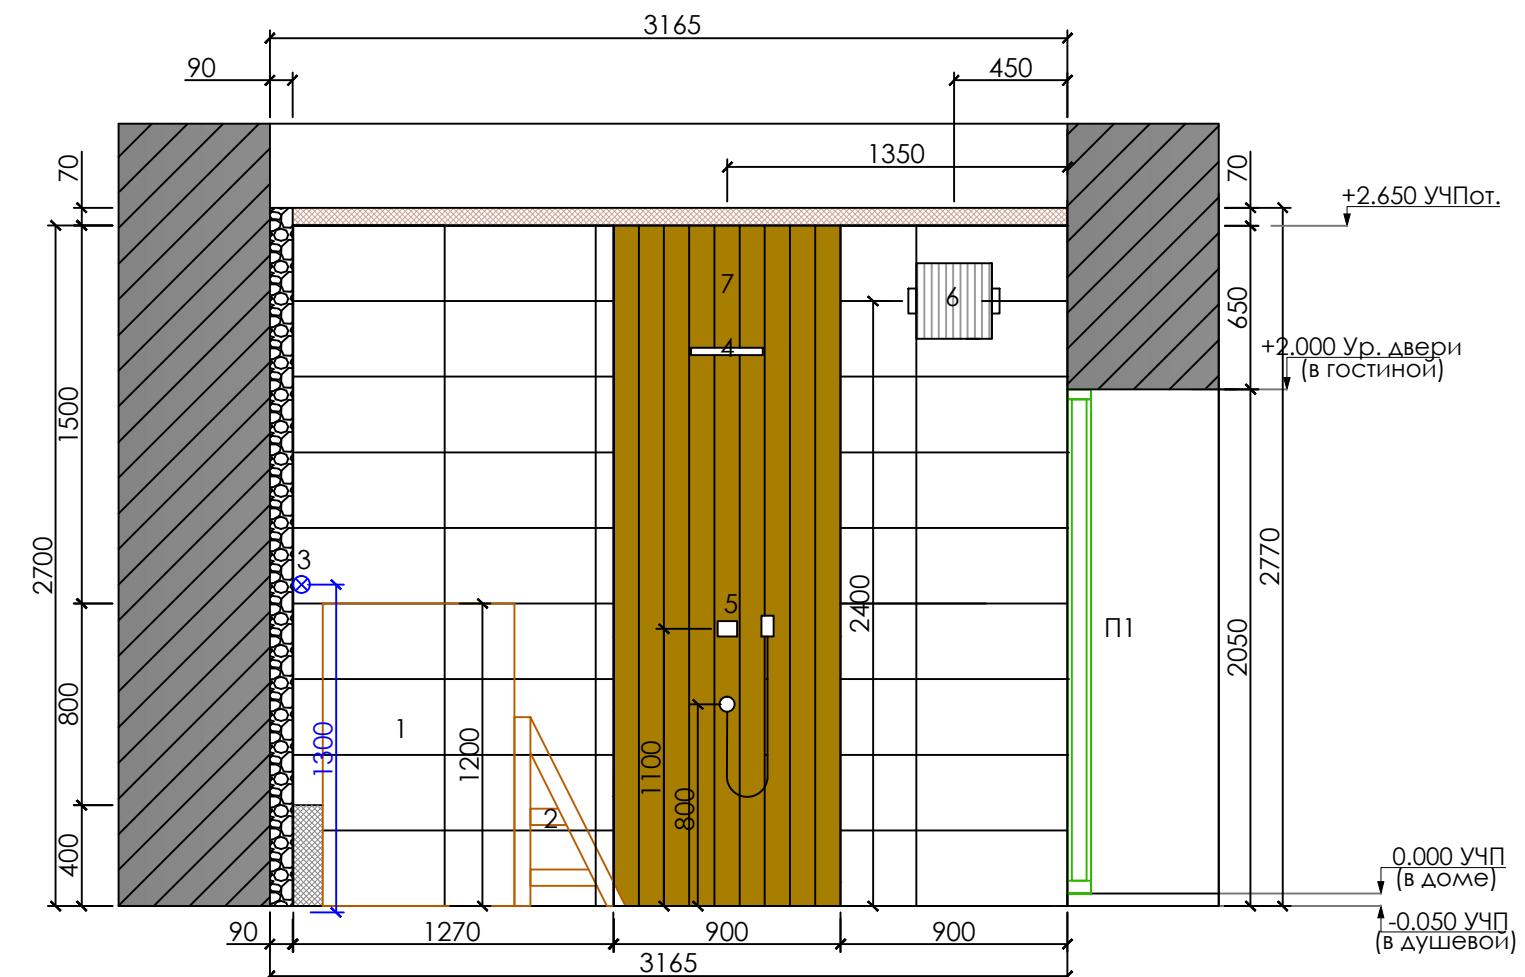

					2015г.			
					Адрес объекта: Московская область			
Изм.	Лист	№ документа	Подпись	Дата				
Дизайнер	Хочин С.В.				Дизайн проект душевой	Стадия	Лист	Листов
						PП	5	8
						Развертка стены D-D. M 1/30		ООО Sauna-Arts

Спецификация отделочных материалов

Материалы отделка

Материалы отделка

№	Назначение:	Наименование:	Формат	Количество:	Запас:	Итого:
1	Пол	Плитка из талькохлорита	100x100мм	9,4м. кв.	1	10,4м. кв.
2	Потолок	Вагонка канадский кедр	135мм	10м.кв.	1	11м. кв.
3	Подиум	Плитка из талькохлорита	100x100мм	2,7м.кв.	0,3	3м. кв.
4	Курна и желоб для льда	Мозаика из талькохлорита	10x10мм	1,2м.кв.	0,1	1,3м. кв.
5	Стены	Стена из талькохлорита (рваный камень)		7,2м.кв.	0,7	7,7м. кв.
6		Стена плитка талькохлорит	300x600мм	13,6м.кв.	1,3	15м. кв.
7		Стена из бревен с водостойкой пропиткой		6,8м.кв.	0,7	7,5м. кв.
8		Вставка в стене из канадского кедра с пропиткой		2,5м.кв.	0,2	2,7м. кв.

					2015г.	Адрес объекта: Московская область		
Изм.	Лист	№ документа	Подпись	Дата				
Дизайнер	Хочин С.В.				Стадия	Лист	Листов	
					Дизайн проект душевой	РП	8	8
					Спецификация отделочных материалов	ООО Sauna-Arts		