


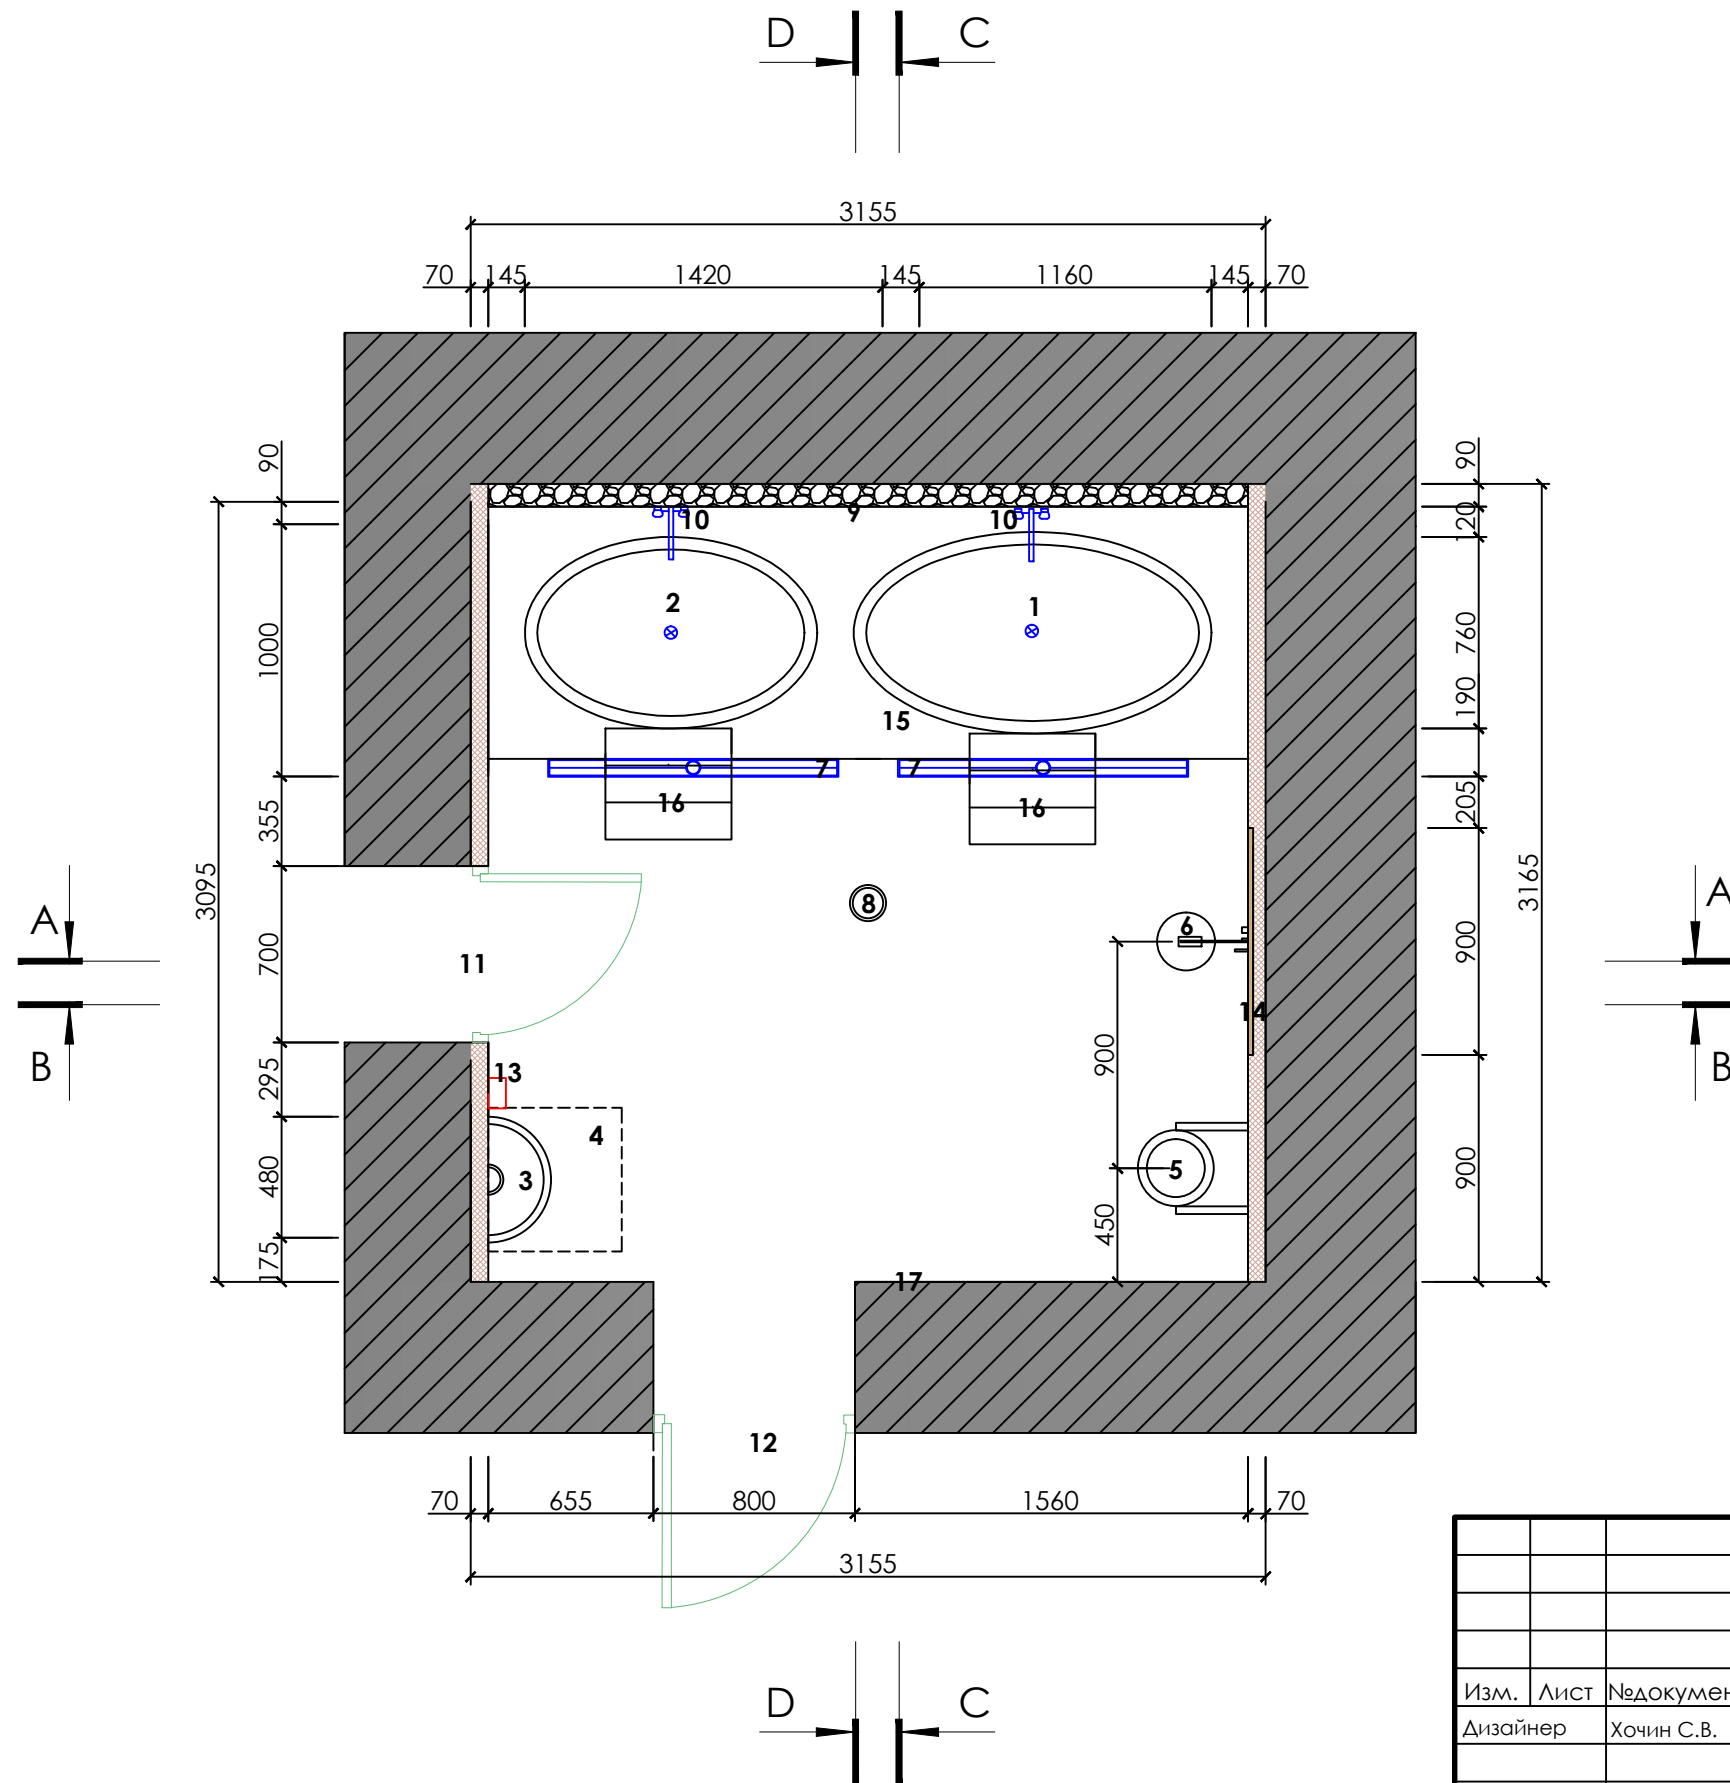

# План расстановки оборудования. М 1/30

## Условные обозначения:

1. Купель теплая овальная из лиственницы со сливом 800x1420мм, h 1200мм
2. Купель холодная овальная из лиственницы со сливом 760x1160мм, h 1200мм
3. Курна для льдогенератора h 850мм  
Отделка мозаикой талькохлорит 10x10мм
4. Льдогенератор Eis-Tower Naked ES 22, встроен в запотолочное пространство, подача льда по желобу. Размеры (В x Ш x Г): 53 x 57 x 54 см
5. Обливное ведро h 2400мм
6. Душ крепление на стену, смеситель скрытого монтажа
7. Дренажный канал прямой с гидроизоляцией Seal System
8. Вентиляционный канал D=125мм  
(принудительная вытяжка через вентилятор)
9. Стена из рваного талькохлорита
10. Краны с горячей и холодной водой, смесители по центру купелей, h 1300
11. Дверь Harvia Legend 700x2000мм  
(дверное полотно 620x1810мм, зазор для вентиляции под дверью 50мм)
12. Дверь в гостиную 800x2000мм  
(см. проект дома)
13. Пульт управления осв. бани
14. Стена из влагостойкой древесины
15. Подиум для купелей h 400мм,  
облицовка плиткой талькохлорит 10x10см,  
каркас панели полистирол 50мм
16. Лестница для купели из лиственницы
17. Стена из бревен с водостойкой пропиткой



					2015г.					
					Адрес объекта: Московская область					
Изм.	Лист	№ документа	Подпись	Дата	Дизайн проект душевой			Стадия	Лист	Листов
								РП	1	8
					План расстановки оборудования. М 1/30			ООО Sauna-Arts		















