

ООО "Sauna-Arts"

Дизайн проект бани

адрес объекта: Россия, Московская область

Состав проекта

Лист	Наименование чертежа	Примечание
1	Состав проекта.	
2	Визуализация. Вид 1.	
3	Визуализация. Вид 2.	
4	Визуализация. Вид 3.	
5	План расстановки оборудования.	
6	Техническое задание.	
7	План матируемых конструкций	
8	Развертка стены А-А.	
9	Развертка стены В-В.	
10	Развертка стены С-С.	
11	Развертка стены D-D.	
12	План пола.	
13	План потолка.	


					2015г.				
					Адрес объекта: Московская область				
Изм.	Лист	№ документа	Подпись	Дата	Дизайн проект сауны		Стадия	Лист	Листов
Дизайнер		Хочин С.В.					РП	1	13
					Состав проекта		ООО"Sauna-Arts"		

Визуализация бани. Вид 1




					2015г.			
					Адрес объекта: Московская область			
Изм.	Лист	№ документа	Подпись	Дата	Дизайн проект сауны	Стадия	Лист	Листов
Дизайнер		Хочин С.В.				РП	2	13
					Визуализация бани. Вид 1	ООО "Sauna-Arts"		

Визуализация бани. Вид 2

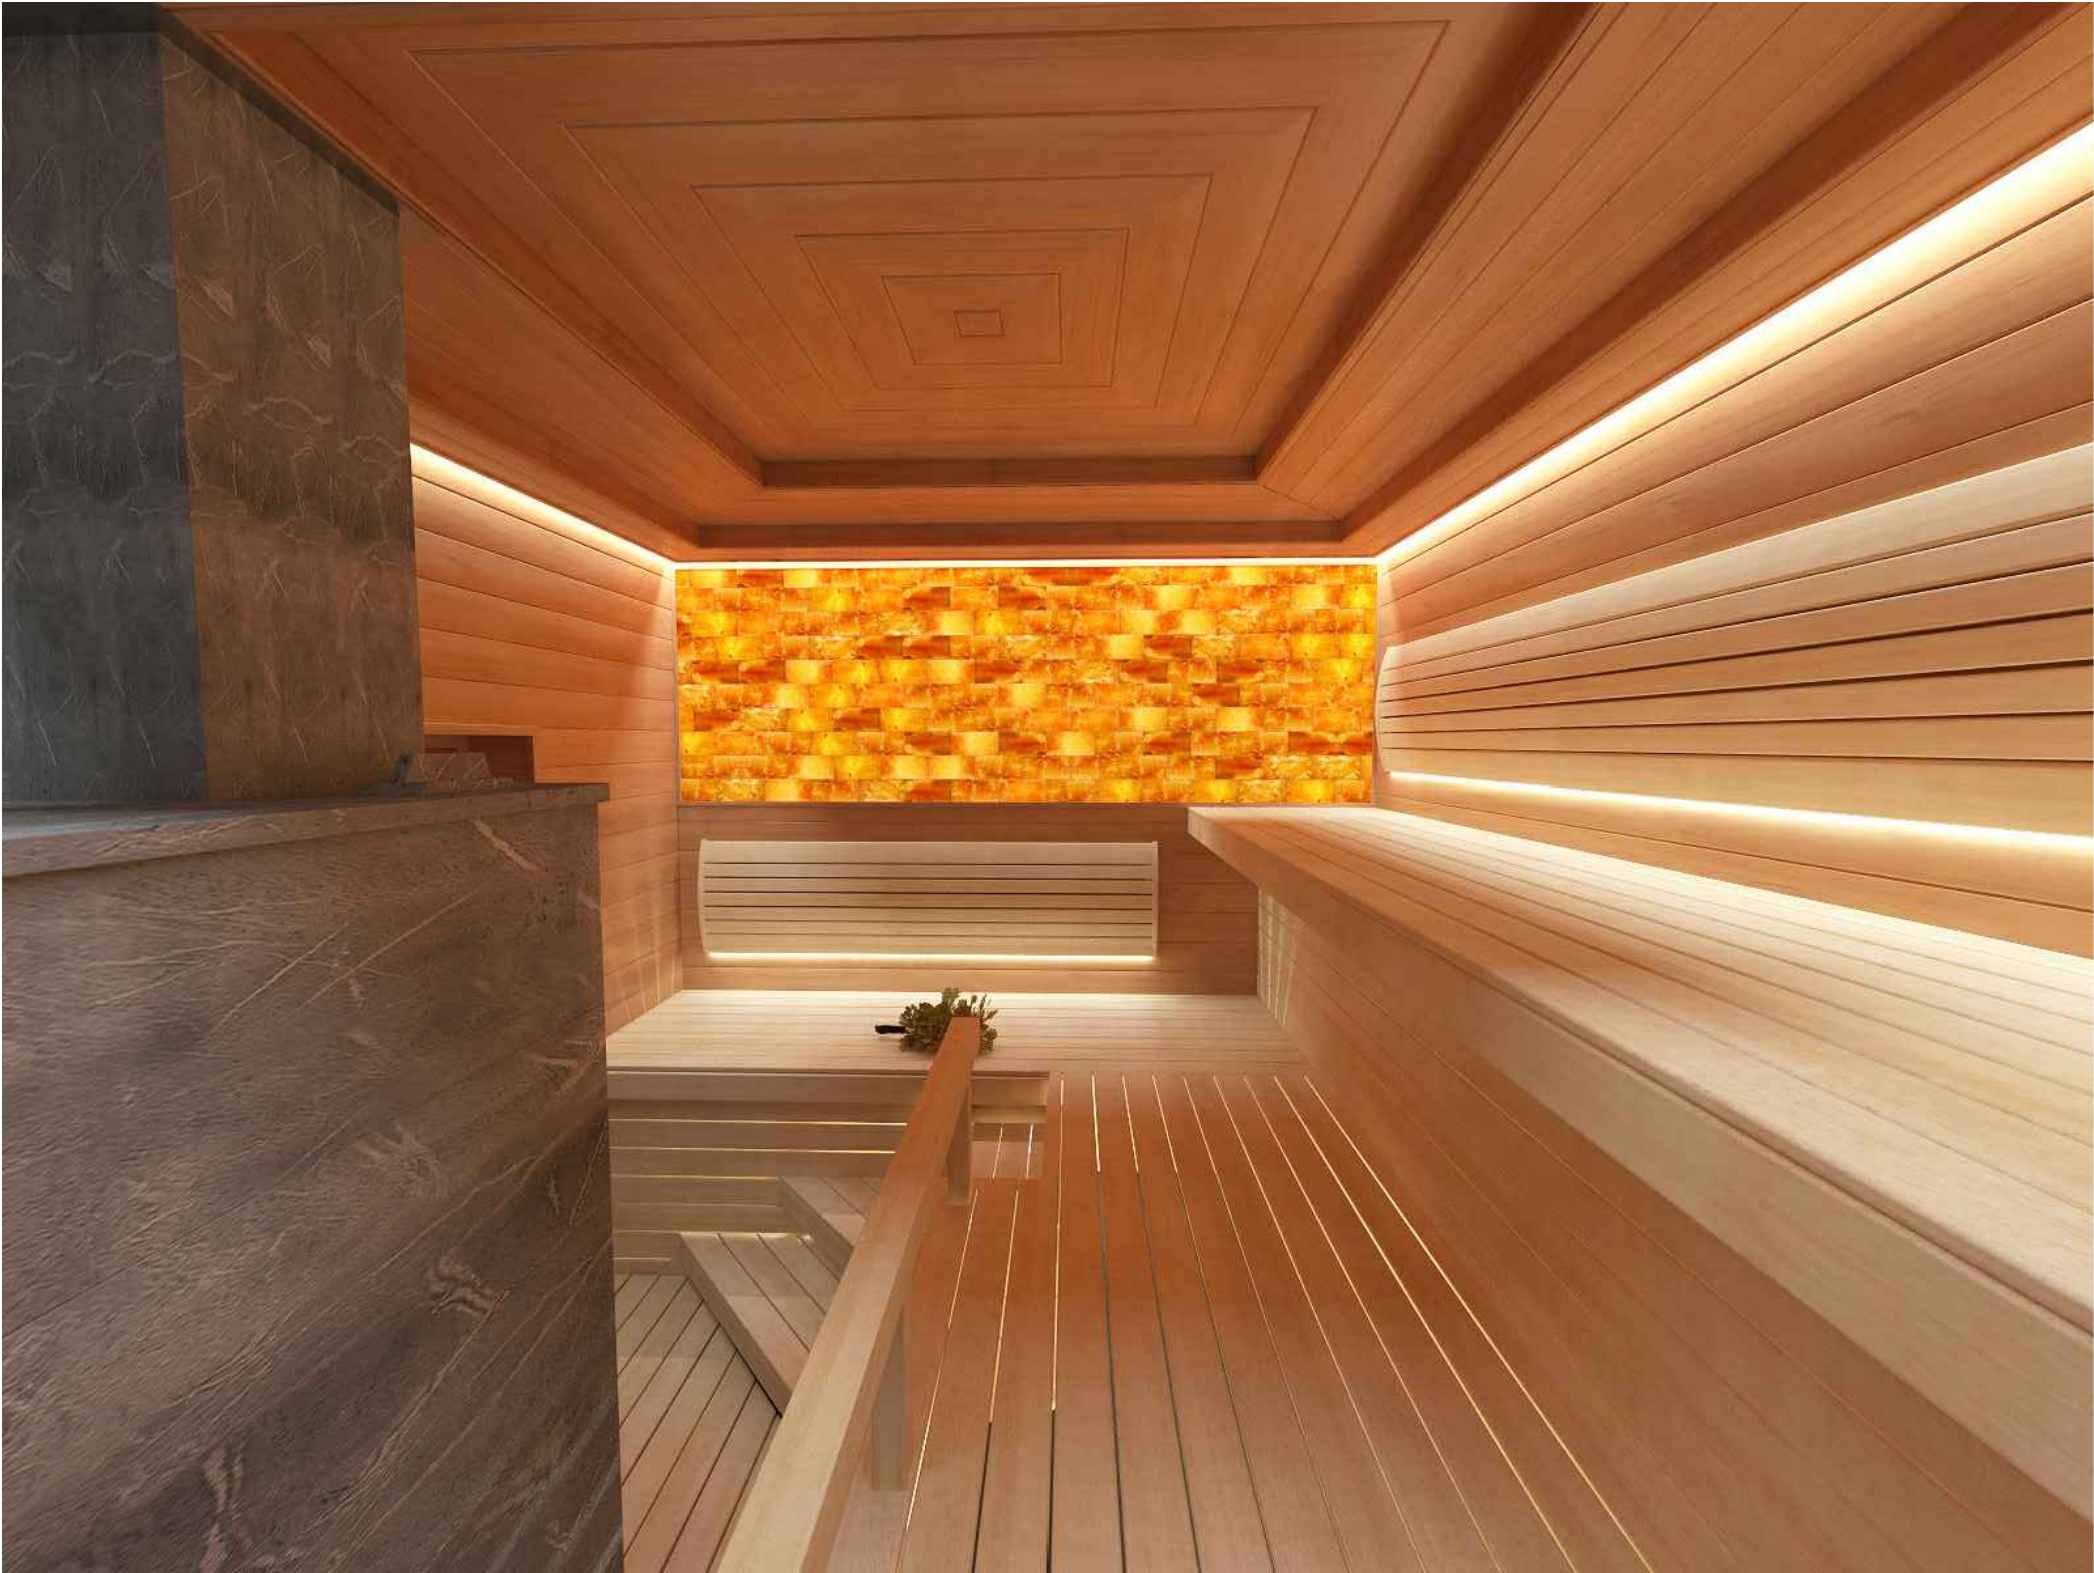


					2015г.				
					Адрес объекта: Московская область				
Изм.	Лист	№ документа	Подпись	Дата	Дизайн проект сауны		Стадия	Лист	Листов
Дизайнер		Хочин С.В.					РП	3	13
					Визуализация бани. Вид 2		ООО "Sauna-Arts"		

Визуализация бани. Вид 3.

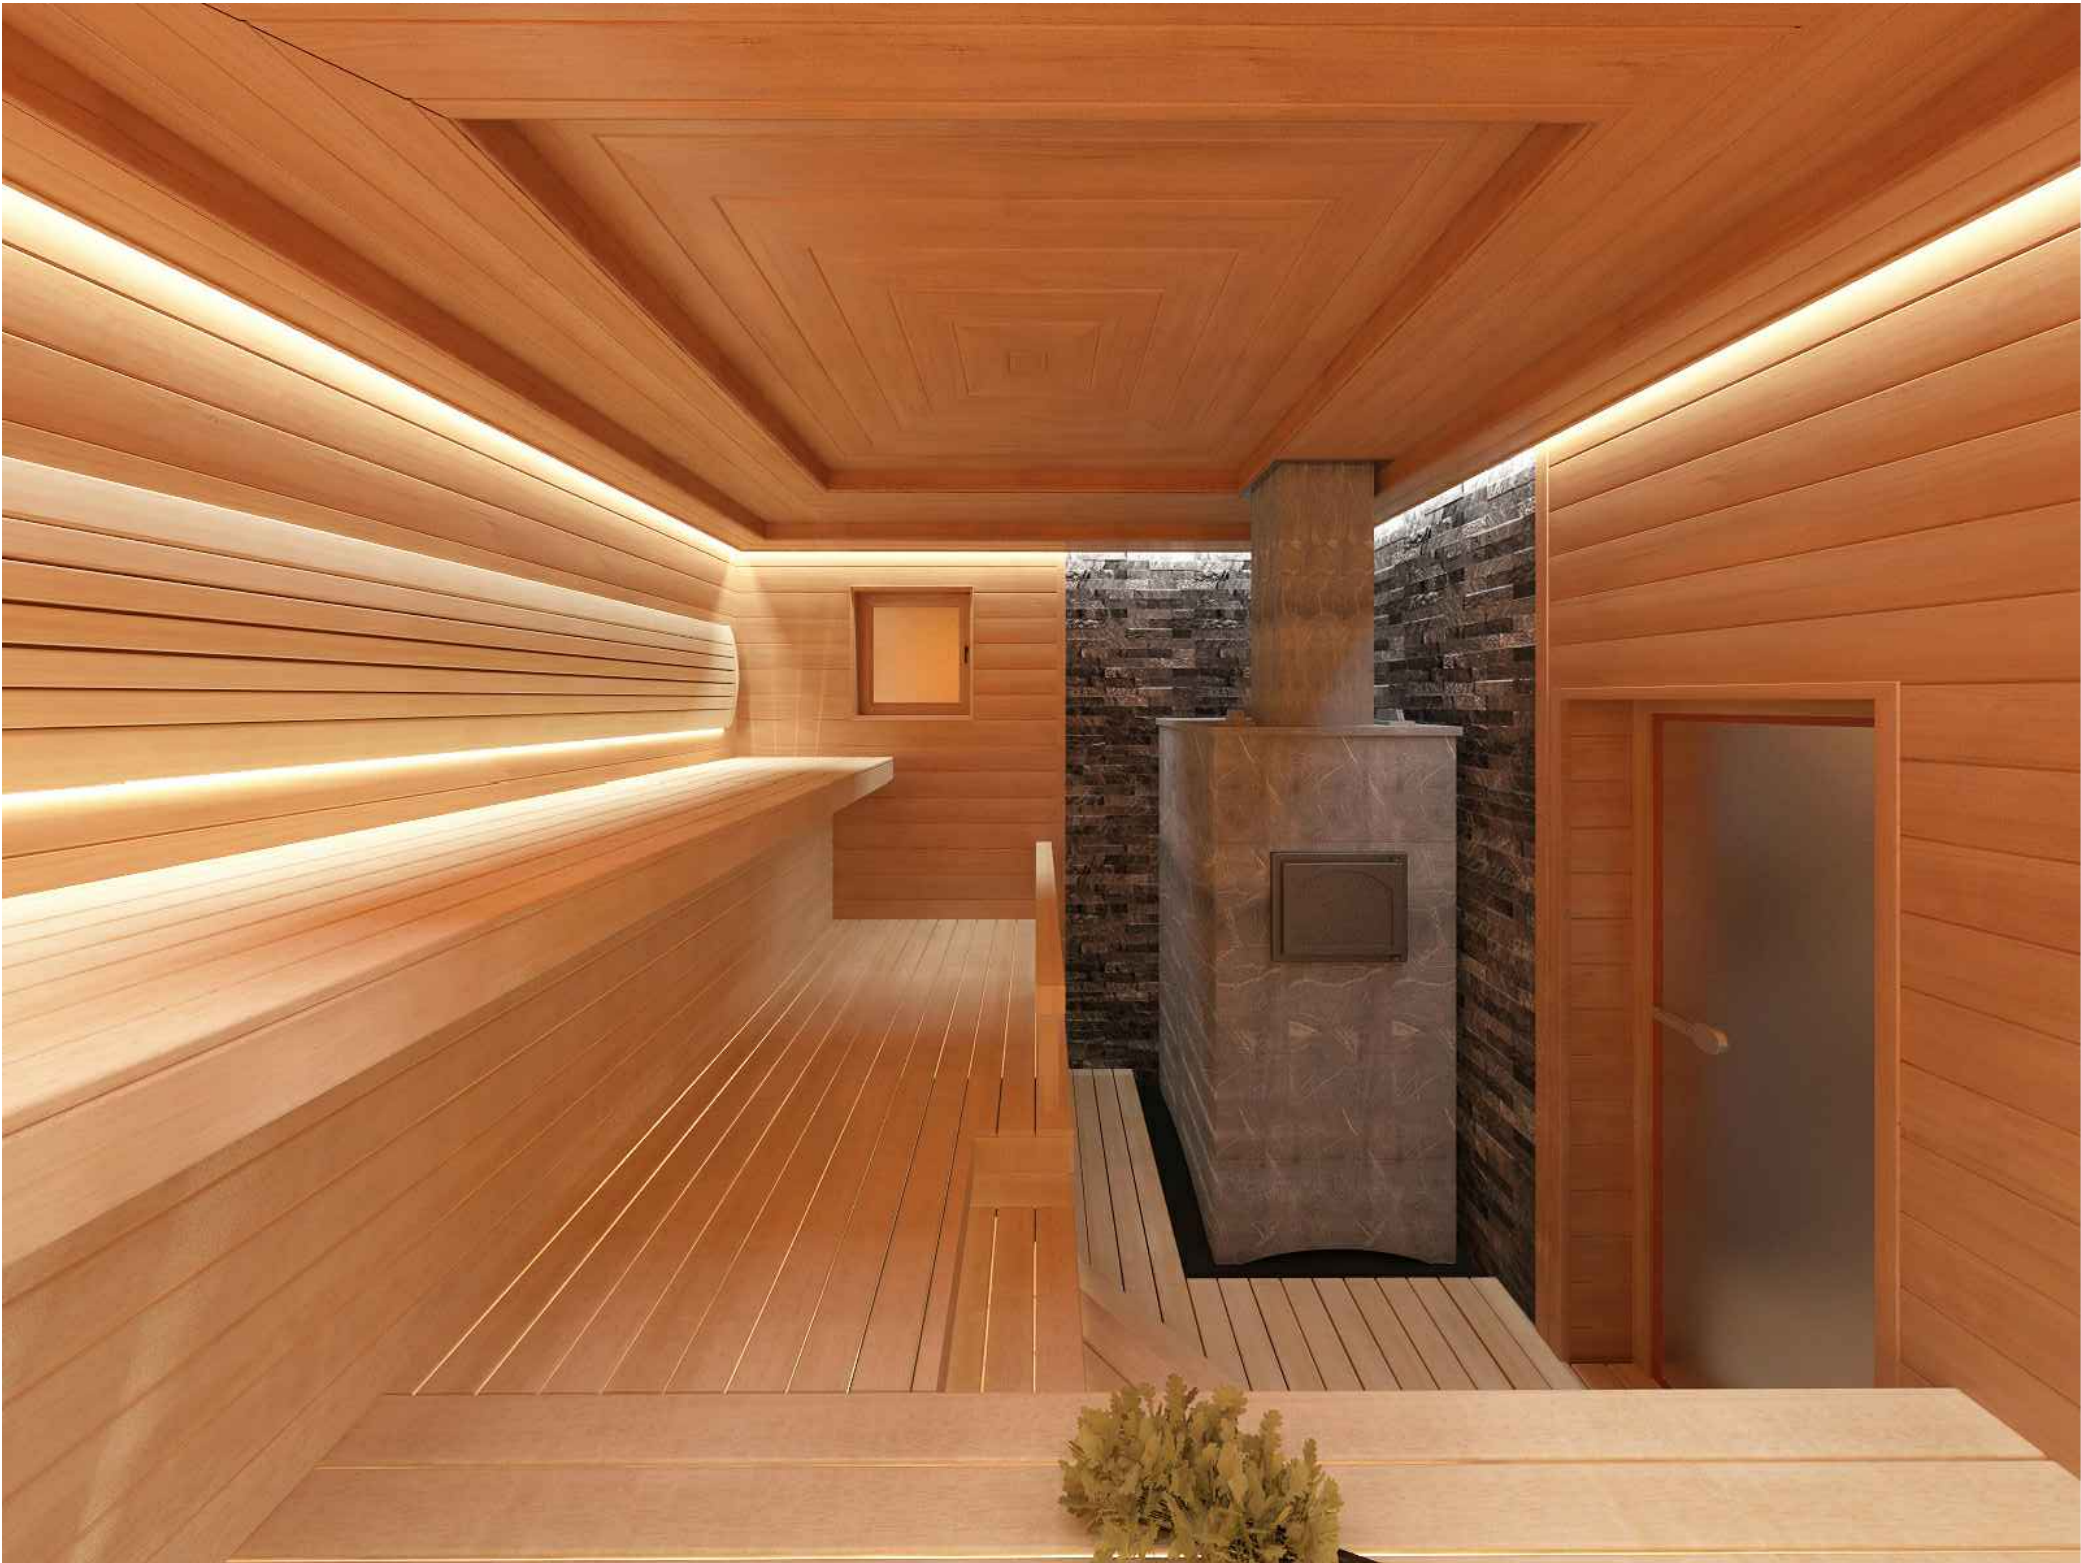

					2015г.				
					Адрес объекта: Московская область				
Изм.	Лист	№ документа	Подпись	Дата					
Дизайнер		Хочин С.В.			Дизайн проект сауны	Стадия	Лист	Листов	
						РП	4	13	
					Визуализация бани. Вид 3	ООО "Sauna-Arts"			

План расстановки оборудования.
М 1/30

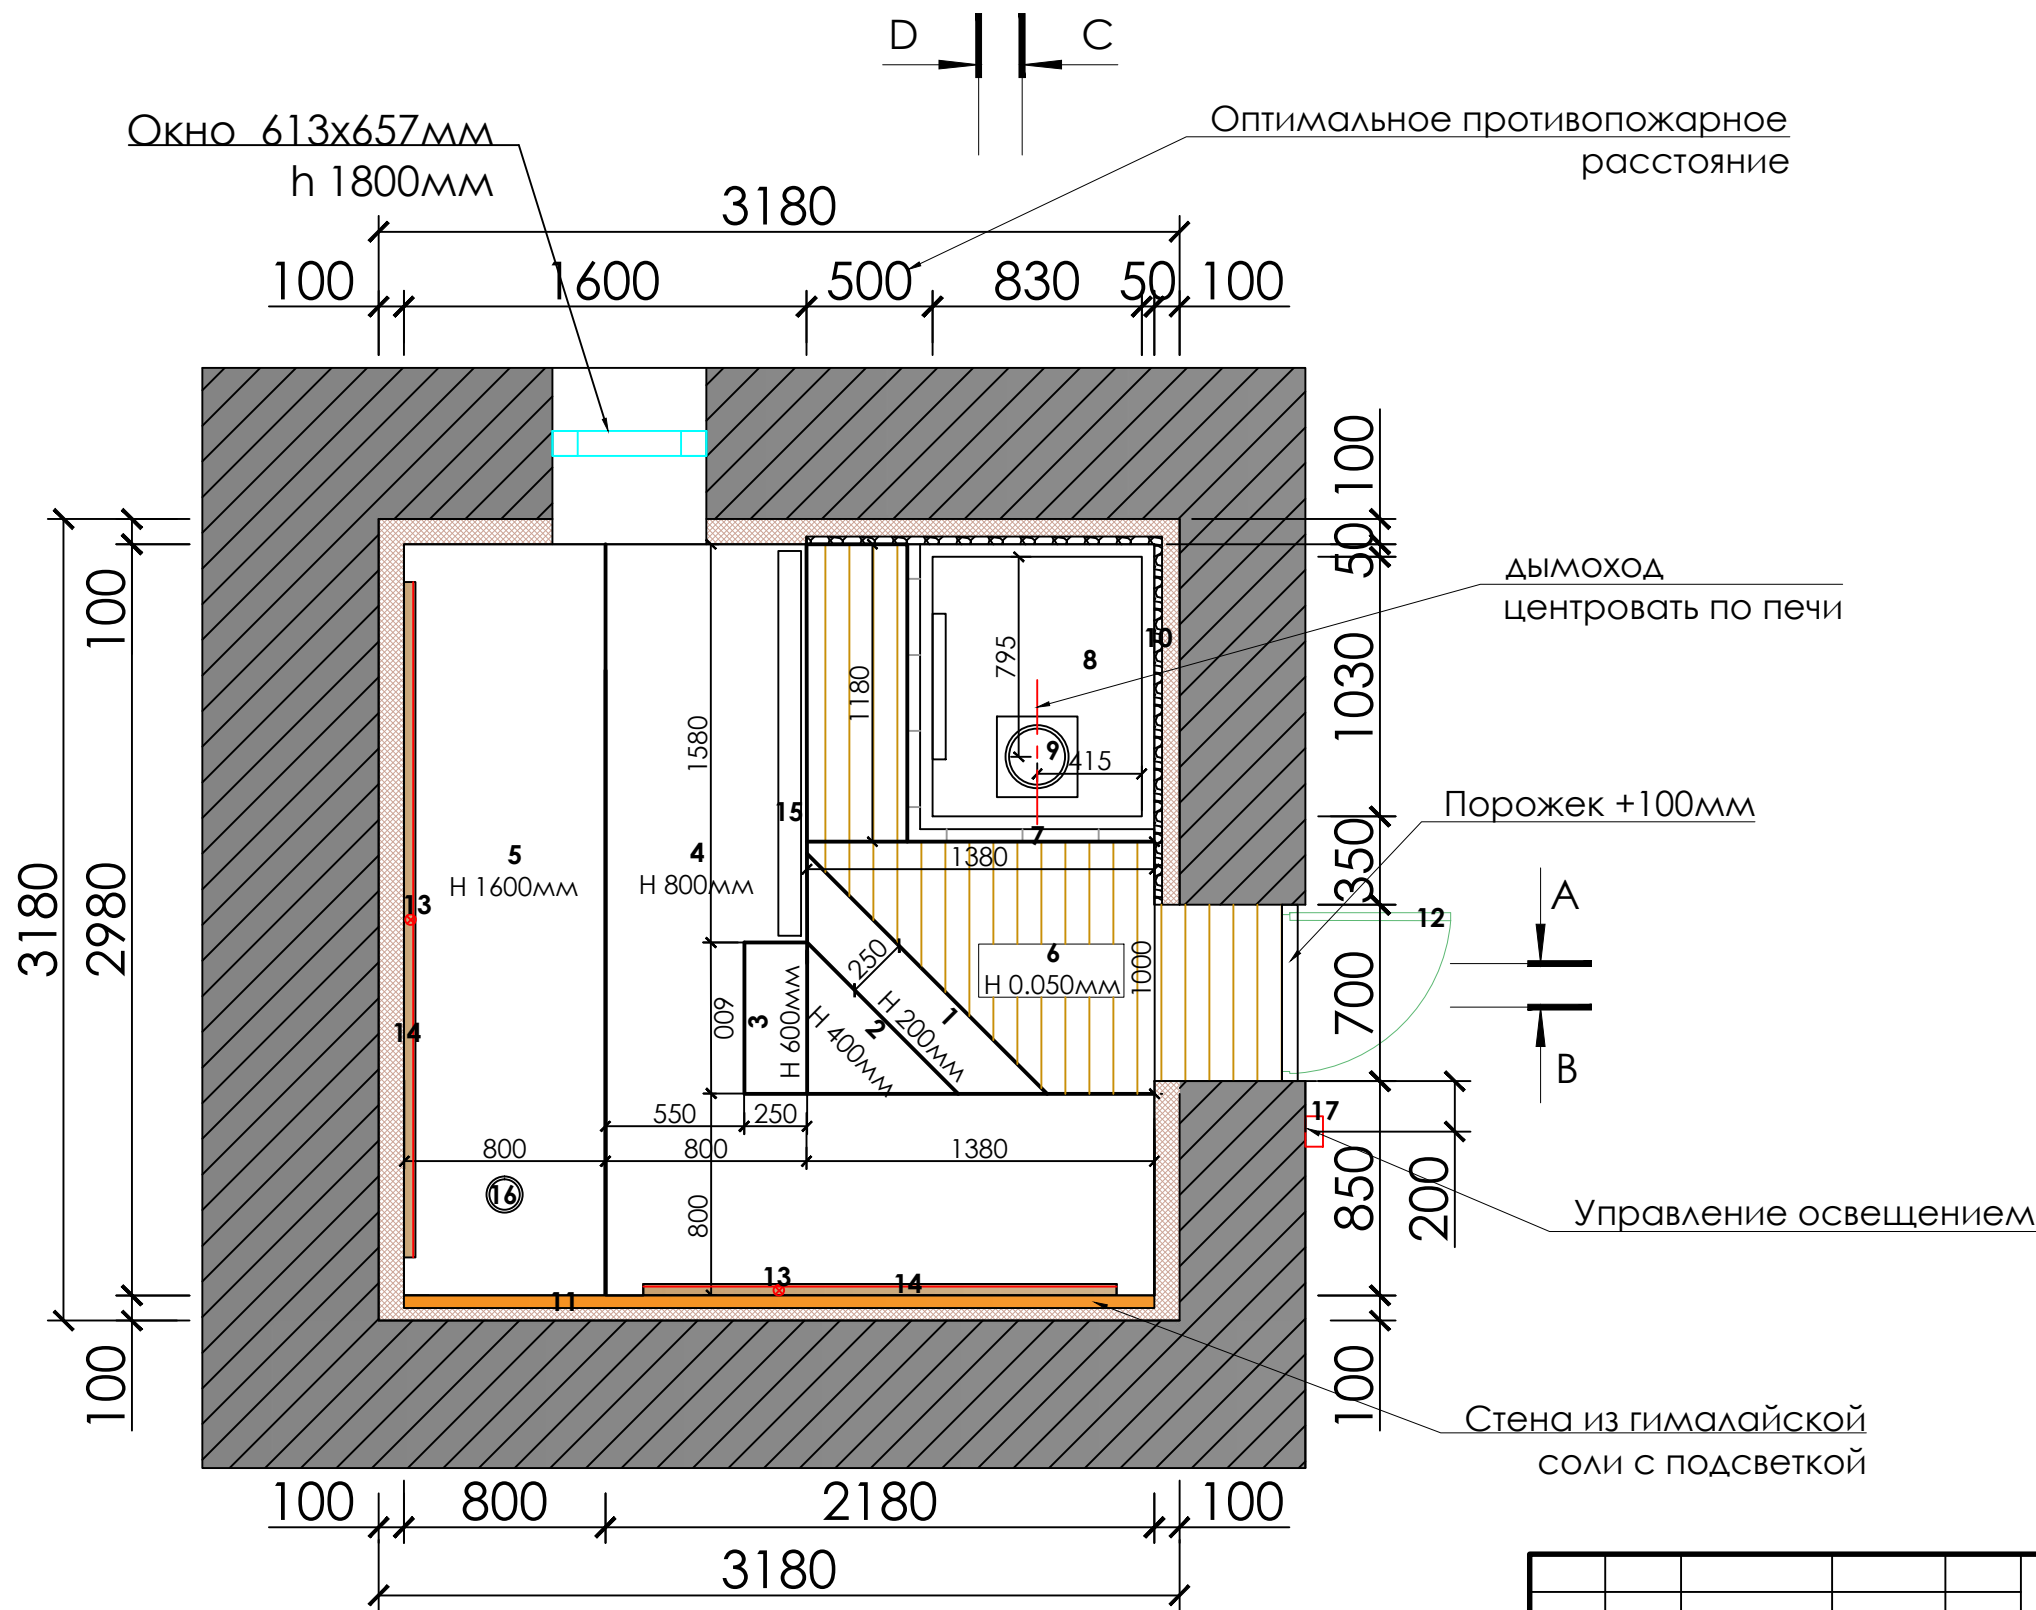


Условные обозначения:

1. Ступенька 1 - абаш 95мм, h 200мм
2. Ступенька 2 - абаш 95мм, h 400мм
3. Ступенька 3 - абаш 95мм, h 600мм
4. Полок 1 - абаш 95мм, h 800мм
(съемная часть для обслуживания и уборки помещения)
5. Полок 2 - абаш 95мм, h 1600мм
6. Настил на пол - абаш 95мм, h50мм
(сосотит из 2х частей)
7. Плитка талькохлорит 300x300мм УЧП
8. Печь Tulikivi в обкладе из талькомагнезита (860x1030h1660)
9. Дымоход Schiedel Premeter
(установка по месту)
10. Стена из талькохлорита
11. Стена из Гималайской соли с подсветкой
12. Дверь Harvia Legend 700x1900мм
(дверное полотно 620x1810мм, зазор для вентиляции под дверью 50мм)
13. Светильник Harvia 60WT подсветка под лавками
(центровать по стене, h 300мм)
14. Подспинник абаш с подсветкой вниз
15. Поручень лавки
(модель подбирается по месту)
16. Вентиляционный канал
D=125 мм
17. Пульт управления


Все высоты приведены от уровня
чистого пола в бане

					2015г.						
					Адрес объекта: Московская область						
Изм.	Лист	№ документа	Подпись	Дата	Дизайн проект сауны			Стадия	Лист	Листов	
Дизайнер		Хочин С.В.						РП	5	13	
					План расстановки оборудования. М 1/30			ООО"Sauna-Arts"			


Техническое задание
М 1/30

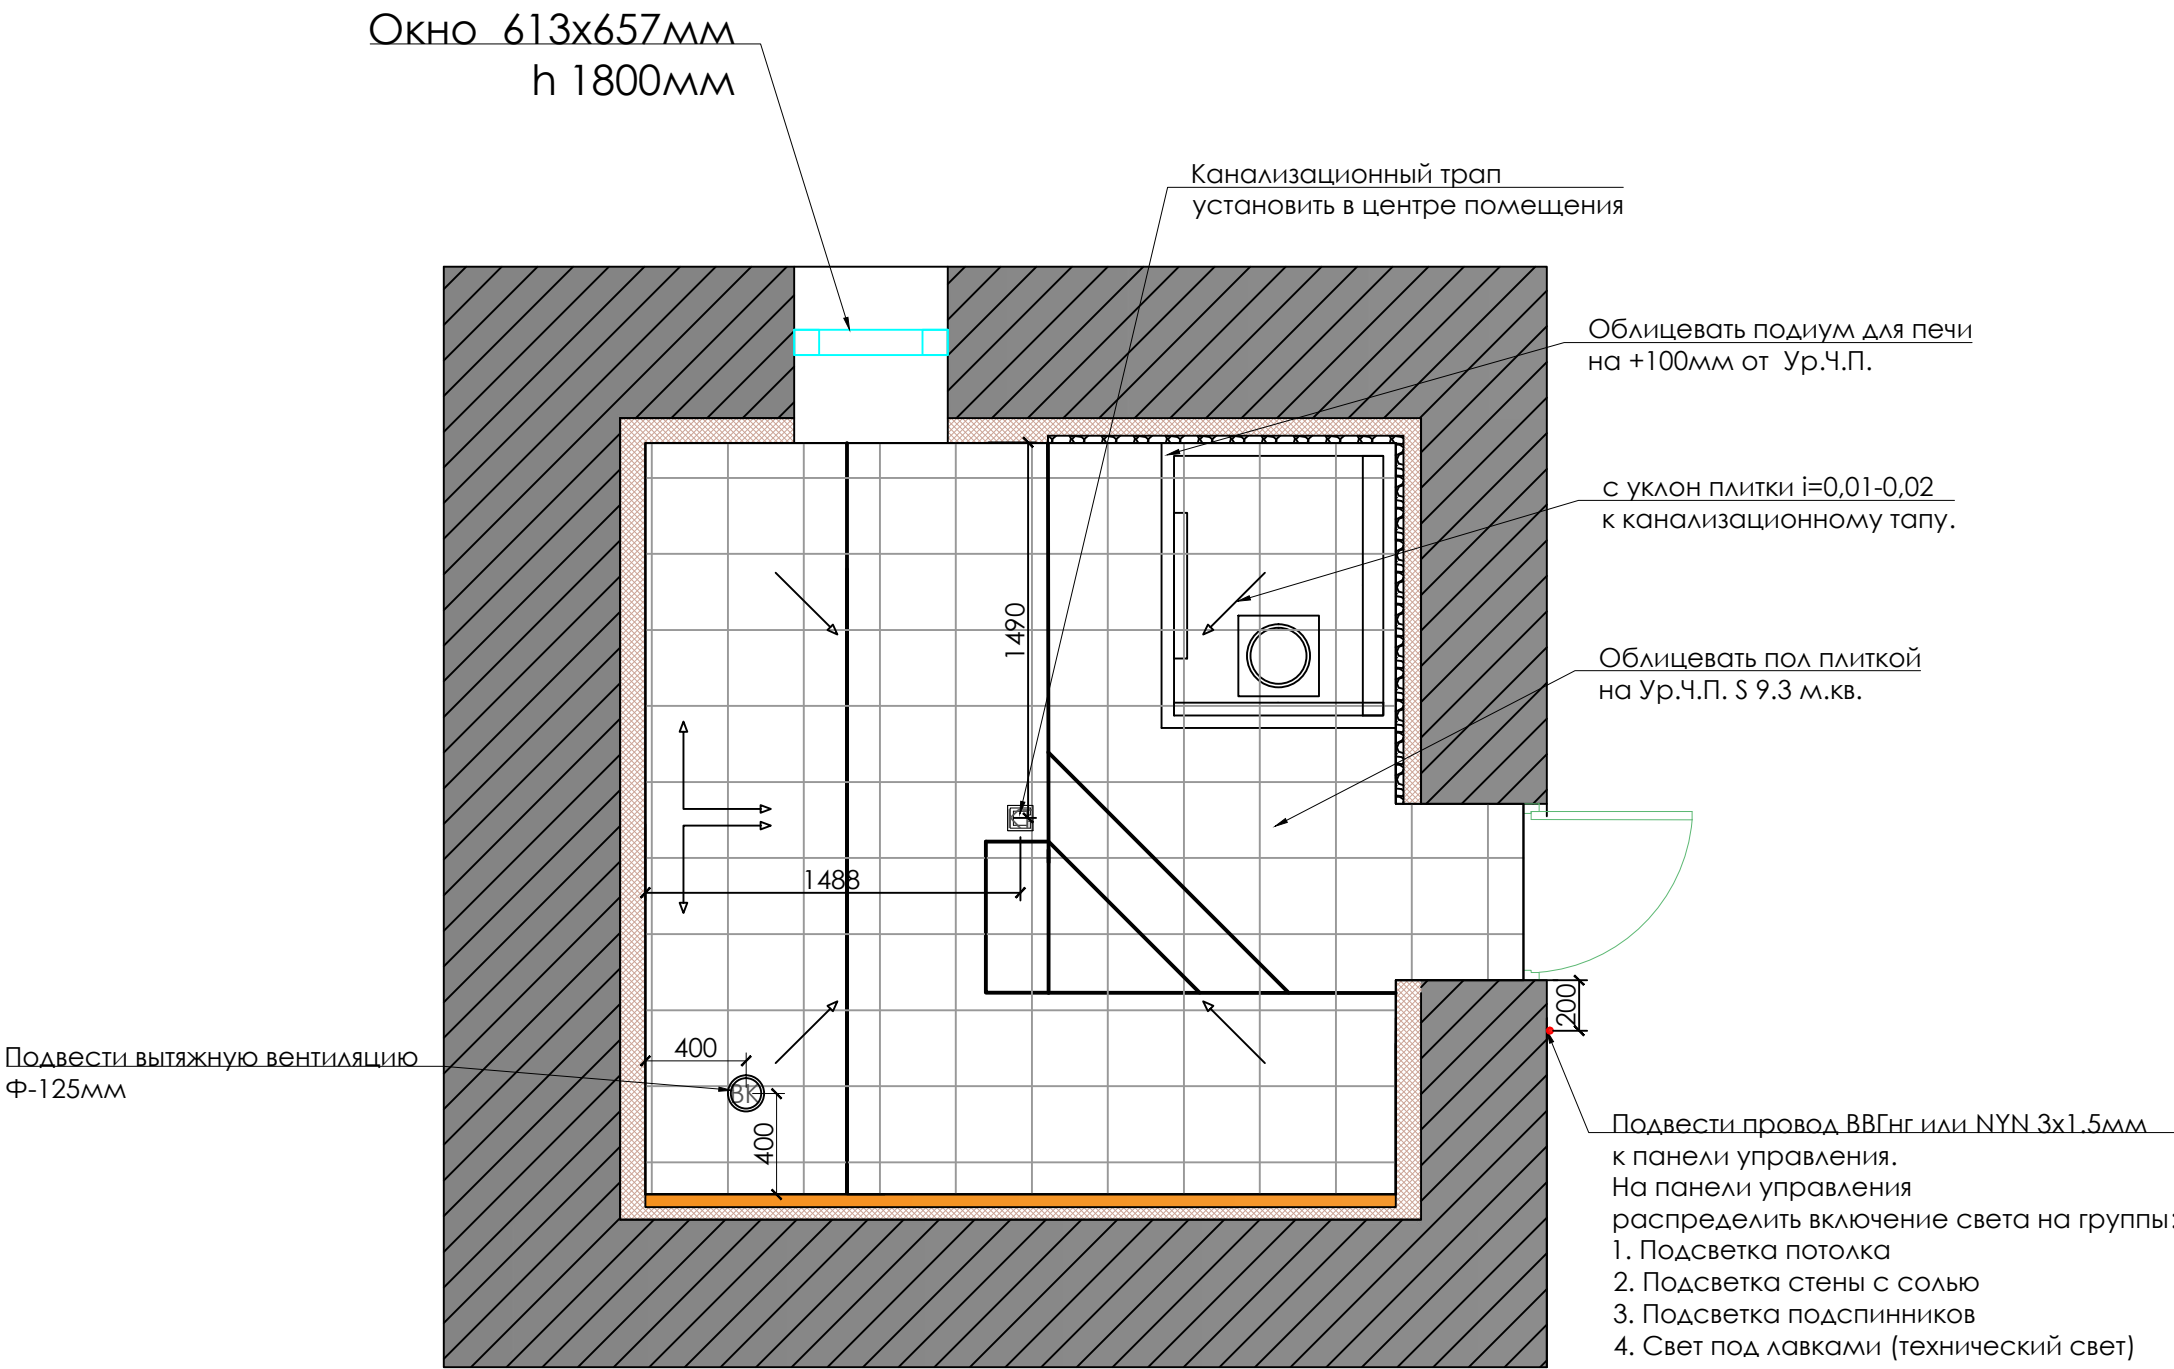

					2015г.				
					Адрес объекта: Московская область				
Изм.	Лист	№ документа	Подпись	Дата					
Дизайнер		Хочин С.В.			Дизайн проект сауны	Стадия	Лист	Листов	
						РП	6	13	
					Техническое задание . М 1/30	ООО"Sauna-Arts"			

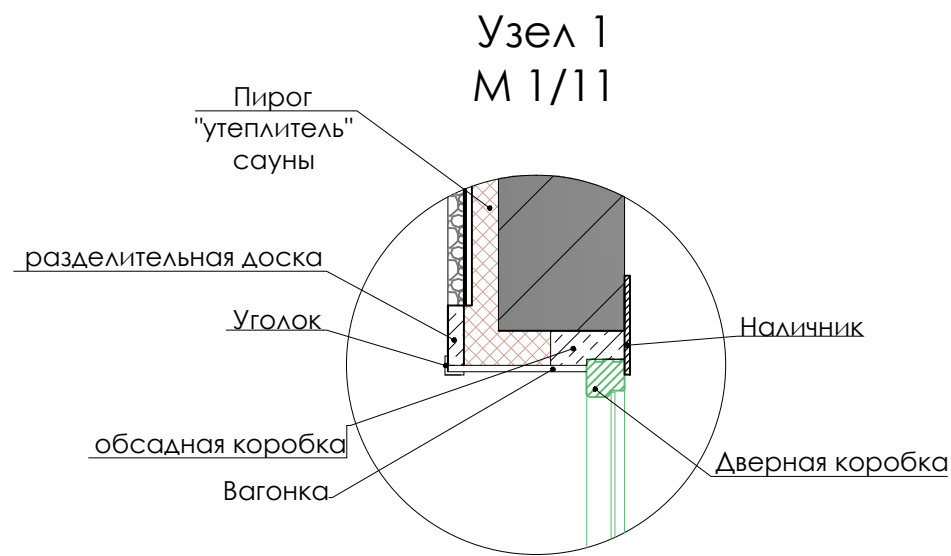

Пирог утепления стены 100мм

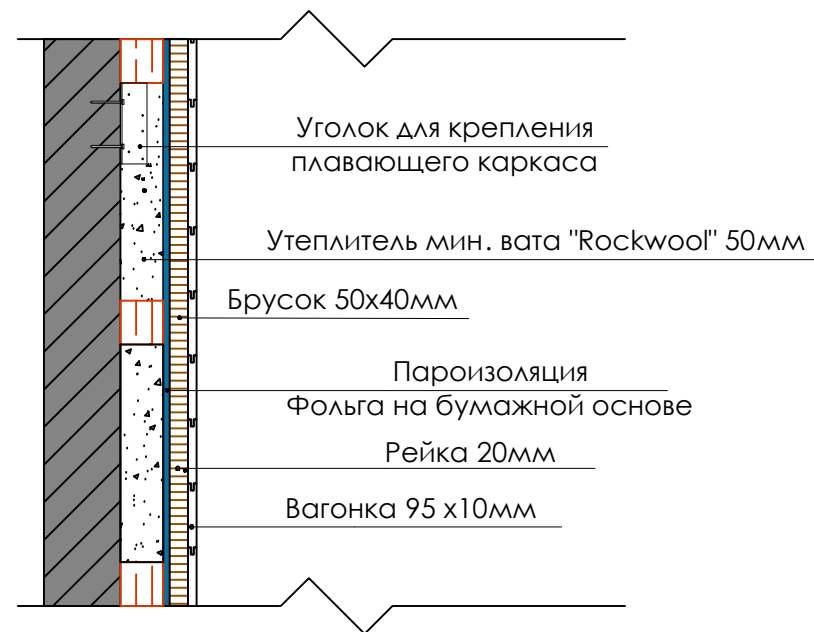


Условные обозначения:

- Стена из бревна
- "утепление" 100мм
- Стена из талькохлорита
- Стена из Гималайской соли с подсветкой

- П1 - дверь для сауны h1900x700мм
(дверное полотно 620x1810мм,
зазор для вентиляции под дверью 50мм)
- ОК1 - Окно одностворчатое, распашное
- ВК - вентиляционный канал Ф-125мм
- ПВ - приточная вентиляция под дверью
- КТ - Канализационный трап 100x100мм

Все высоты приведены от уровня
чистого пола

План монтируемых конструкций М 1/30

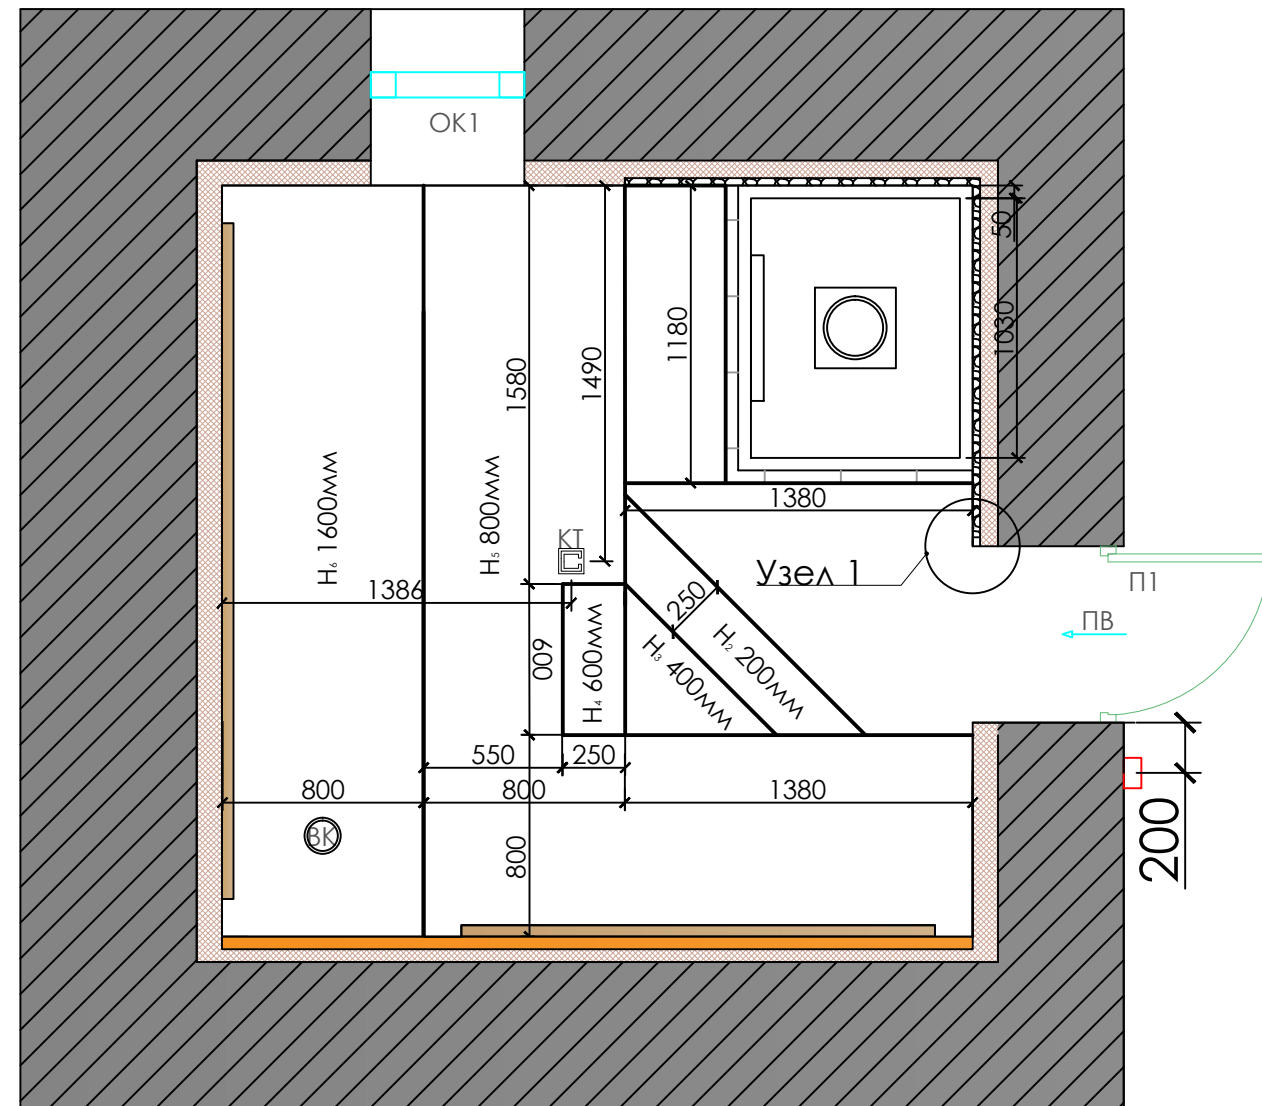

					2015г.				
						Адрес объекта: Московская область			
Изм.	Лист	№ документа	Подпись	Дата	Дизайн проект сауны		Стадия	Лист	Листов
Дизайнер		Хочин С.В.					РП	7	13
					План потолка. М 1/30		ООО "Sauna-Arts"		


Развертка стены А-А
М 1/25

Жаростойкая светодиодная
LED лента подсветка в соли

Стена из гималайской
соли с подсветкой

Условные обозначения:

- жаростойкая светодиодная лента
- Светильник Harvia 60WT
(установка по центру стены)
- Стена из бревна
- Пирог утепления стены 100мм
- Вагонка канадский кедр 135мм
- Полок абаш 95мм (лавка)
- Полок абаш 45мм (подспинник)
- Стена из талькохлорита
- Стена из Гималайской соли с подсветкой
- П1 - Дверь для сауны Harvia h1900x700мм
(дверное полотно 620x1810мм,
зазор для вентиляции под дверью 50мм)

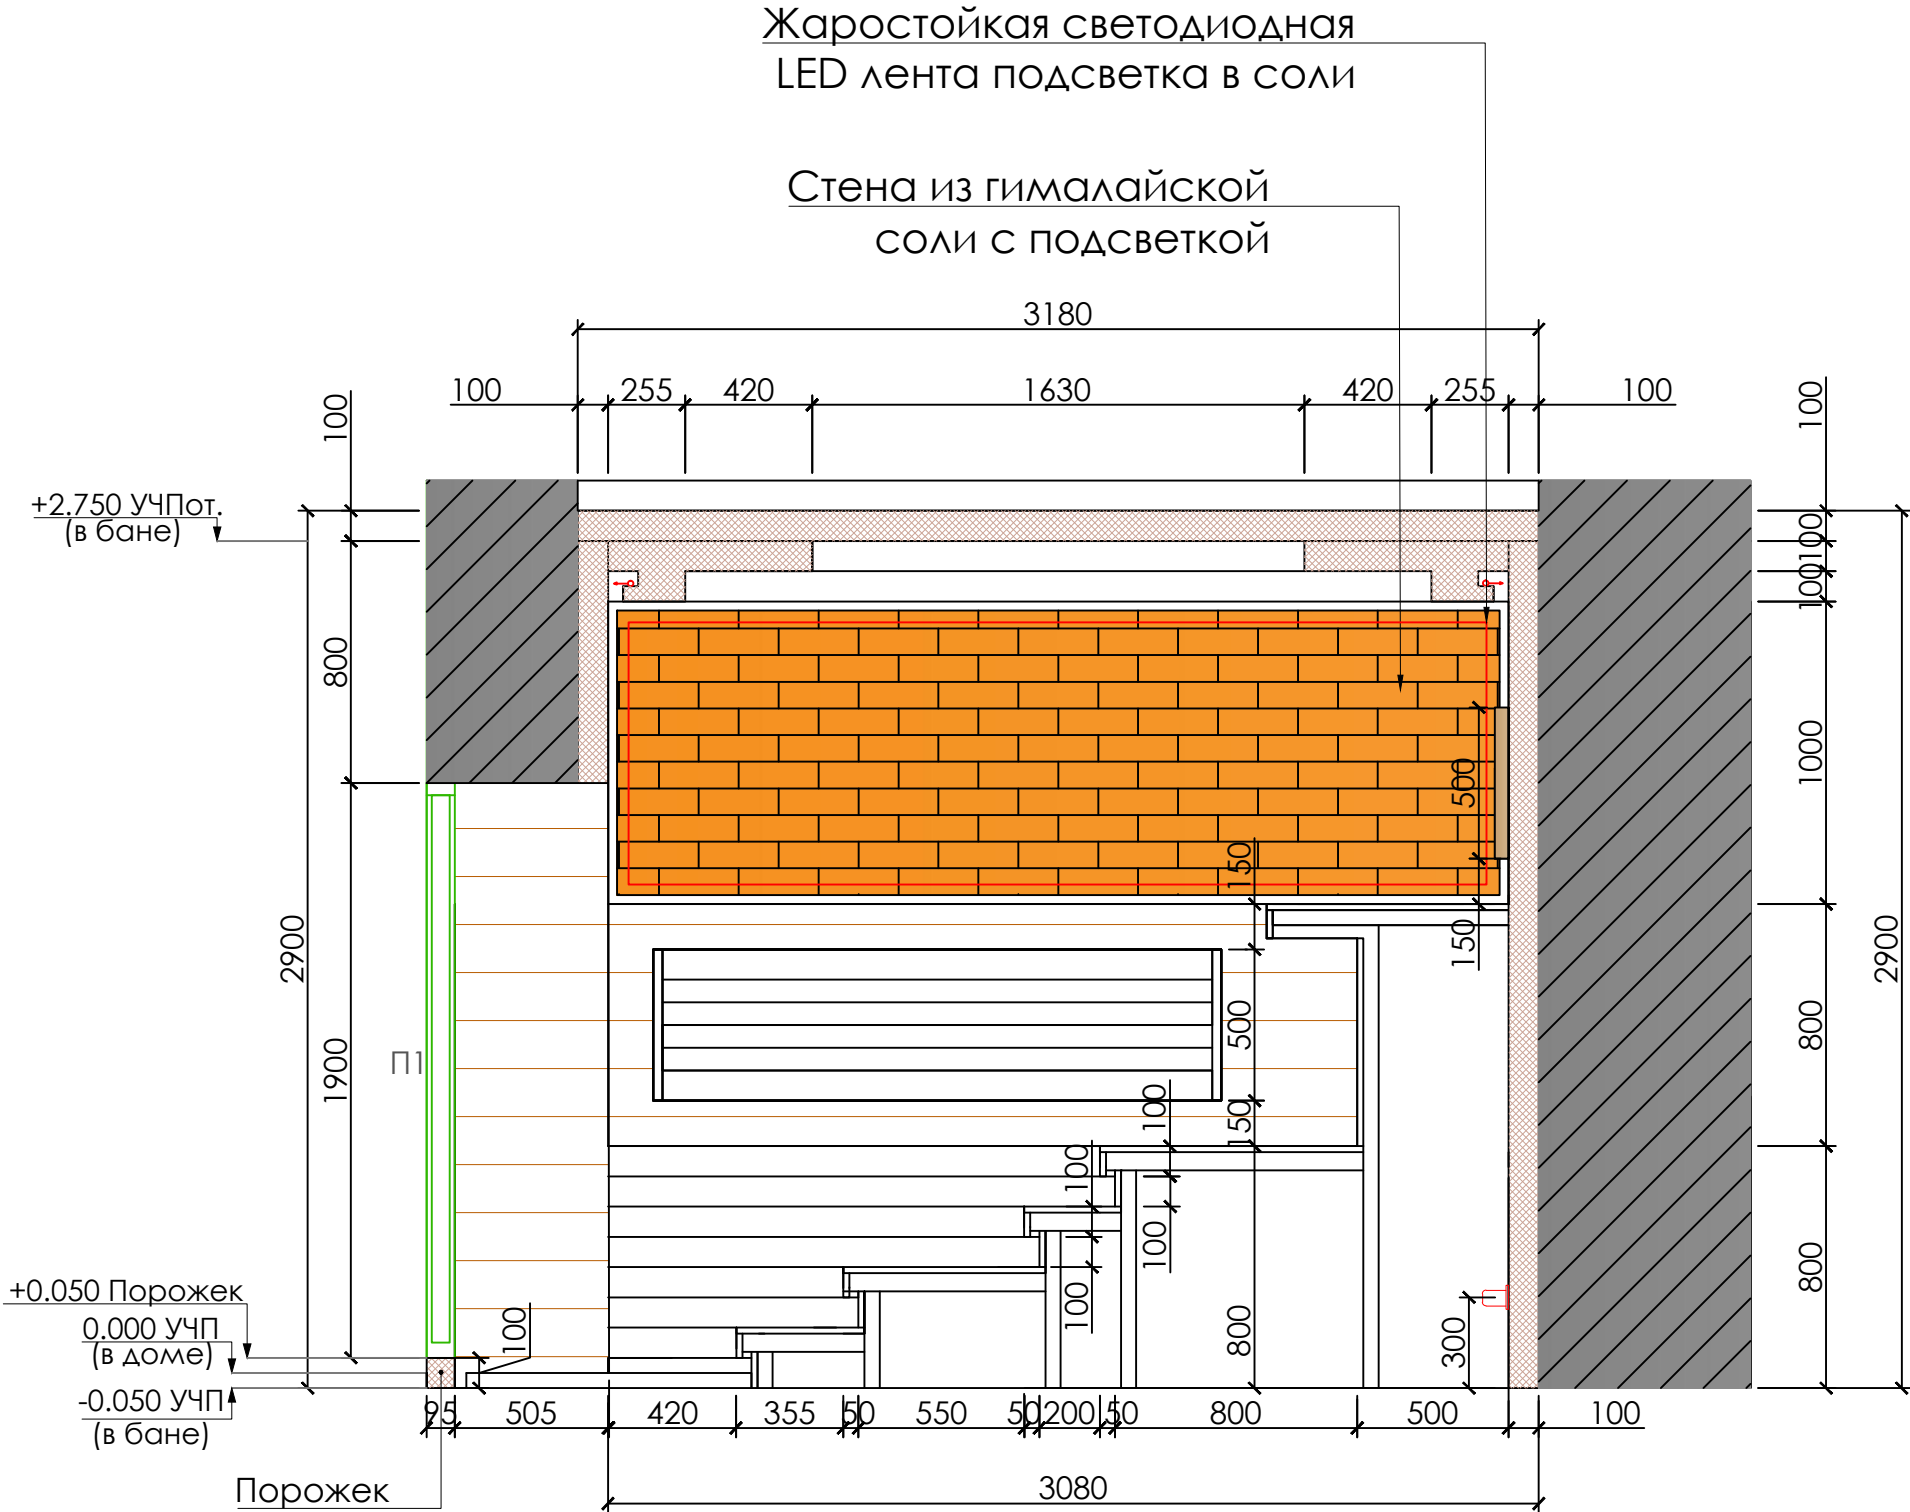


					2015г.				
						Адрес объекта: Московская область			
Изм.	Лист	№ документа	Подпись	Дата		Дизайн проект сауны	Стадия	Лист	Листов
Дизайнер		Хочин С.В.					РП	8	13
						Развертка стены А-А. М 1/25	ООО "Sauna-Arts"		

Развертка стены В-В
М 1/25

Окно 613x657мм
h 1800мм


Условные обозначения:

- жаростойкая светодиодная лента
- Светильник Harvia 60WT
(установка по центру стены)
- Стена из бревна
- Пирог утепления стены 100мм
- Вагонка канадский кедр 135мм
- Полок абаш 95мм (лавка)
- Полок абаш 45мм (подспинник)
- Стена из талькохлорита $S_{\text{общ.}} - 7,5\text{м}^2$
- ОК1 - Окно
- 1 - Печь Tulikivi 830x1030 h1660

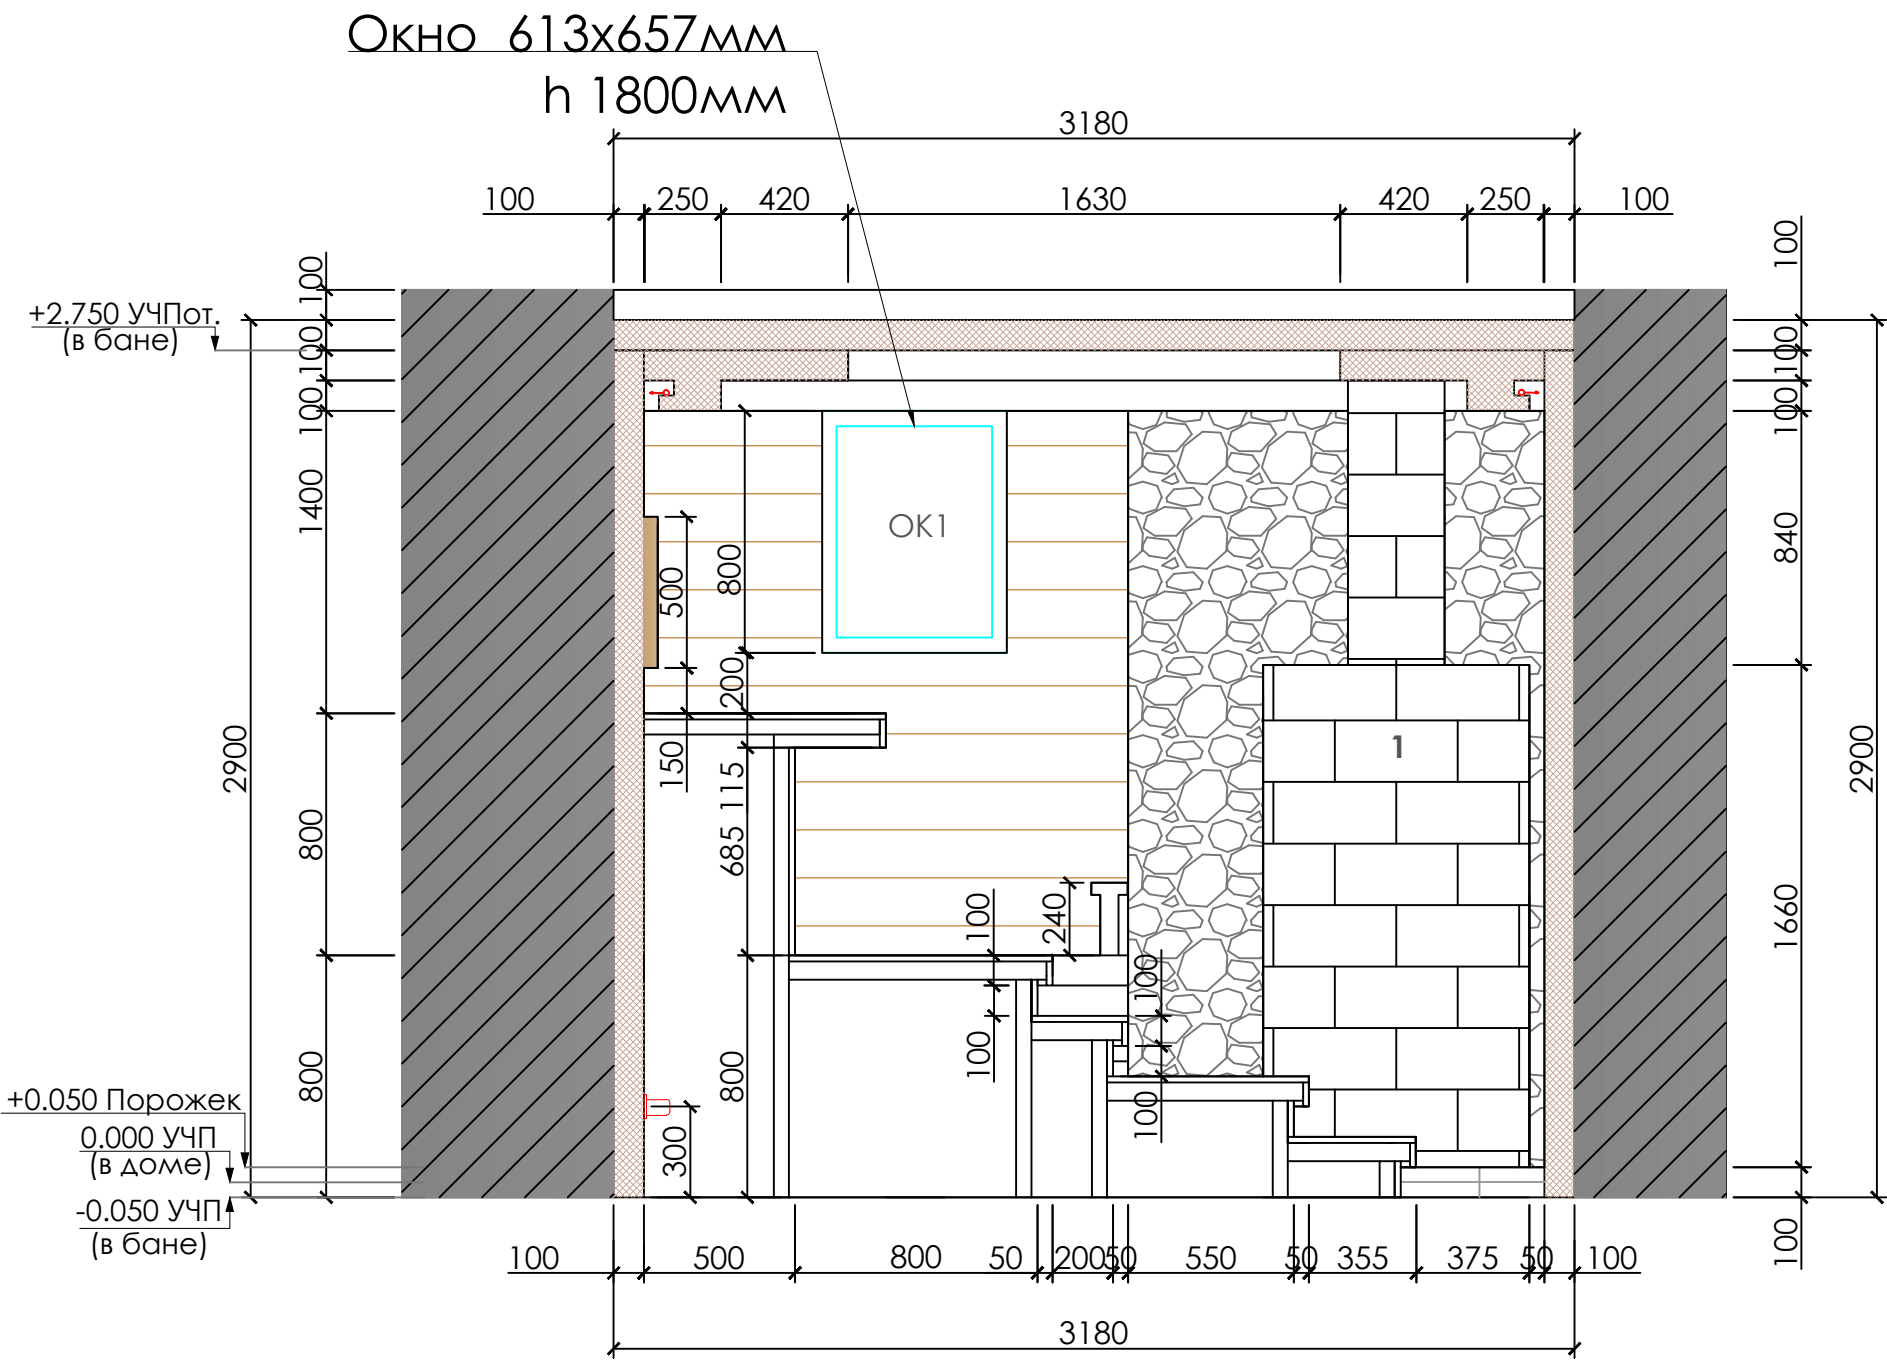

					2015г.				
						Адрес объекта: Московская область			
Изм.	Лист	№ документа	Подпись	Дата		Дизайн проект сауны	Стадия	Лист	Листов
Дизайнер		Хочин С.В.					РП	9	13
						Развертка стены В-В. М 1/25	ООО "Sauna-Arts"		

Развертка стены С-С
М 1/25

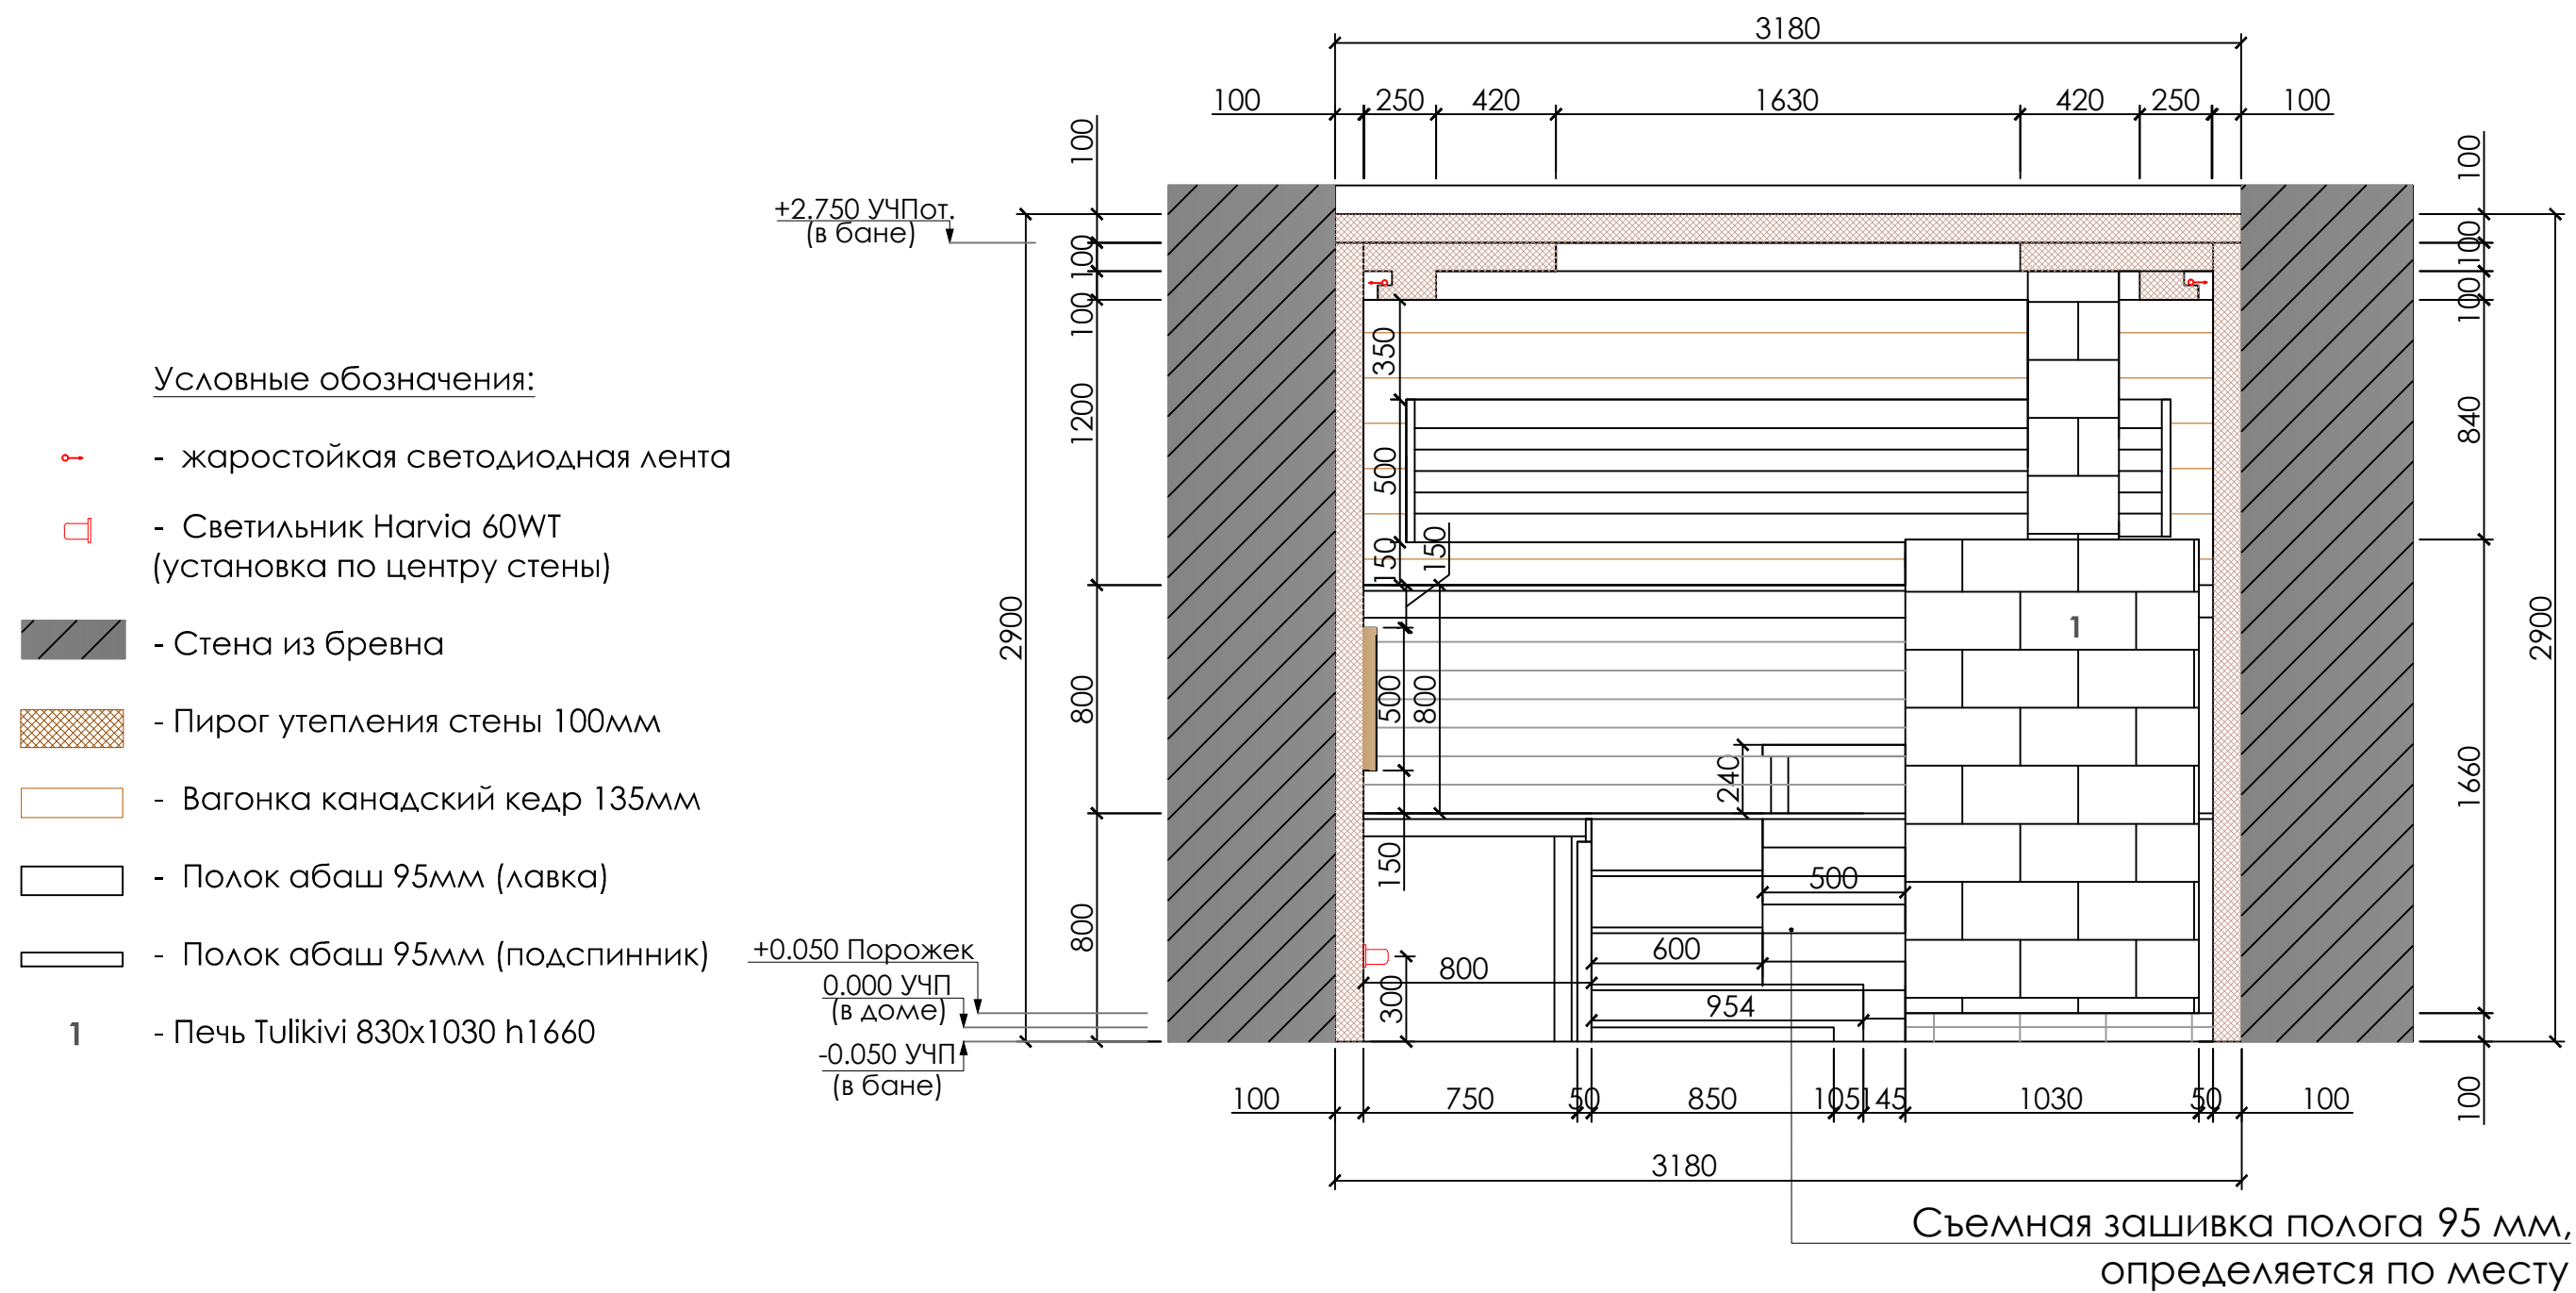


					2015г.				
						Адрес объекта: Московская область			
Изм.	Лист	№ документа	Подпись	Дата		Дизайн проект сауны	Стадия	Лист	Листов
Дизайнер		Хочин С.В.					РП	10	13
						Развертка стены С-С. М 1/25	ООО "Sauna-Arts"		

Развертка стены D-D
М 1/25

Условные обозначения:


- жаростойкая светодиодная лента
- Светильник Harvia 60WT
(установка по центру стены)
- Стена из бревна
- Пирог утепления стены 100мм
- Вагонка канадский кедр 135мм
- Полок абаш 95мм (лавка)
- Полок абаш 45мм (подспинник)
- Стена из талькохлорита $S_{\text{общ.}} - 7,5\text{м}^2$
- П1 - Дверь для сауны Harvia h1900x700мм
(дверное полотно 620x1810мм,
зазор для вентиляции под дверью 50мм)
- 1 - Печь Tulikivi 830x1030 h1660

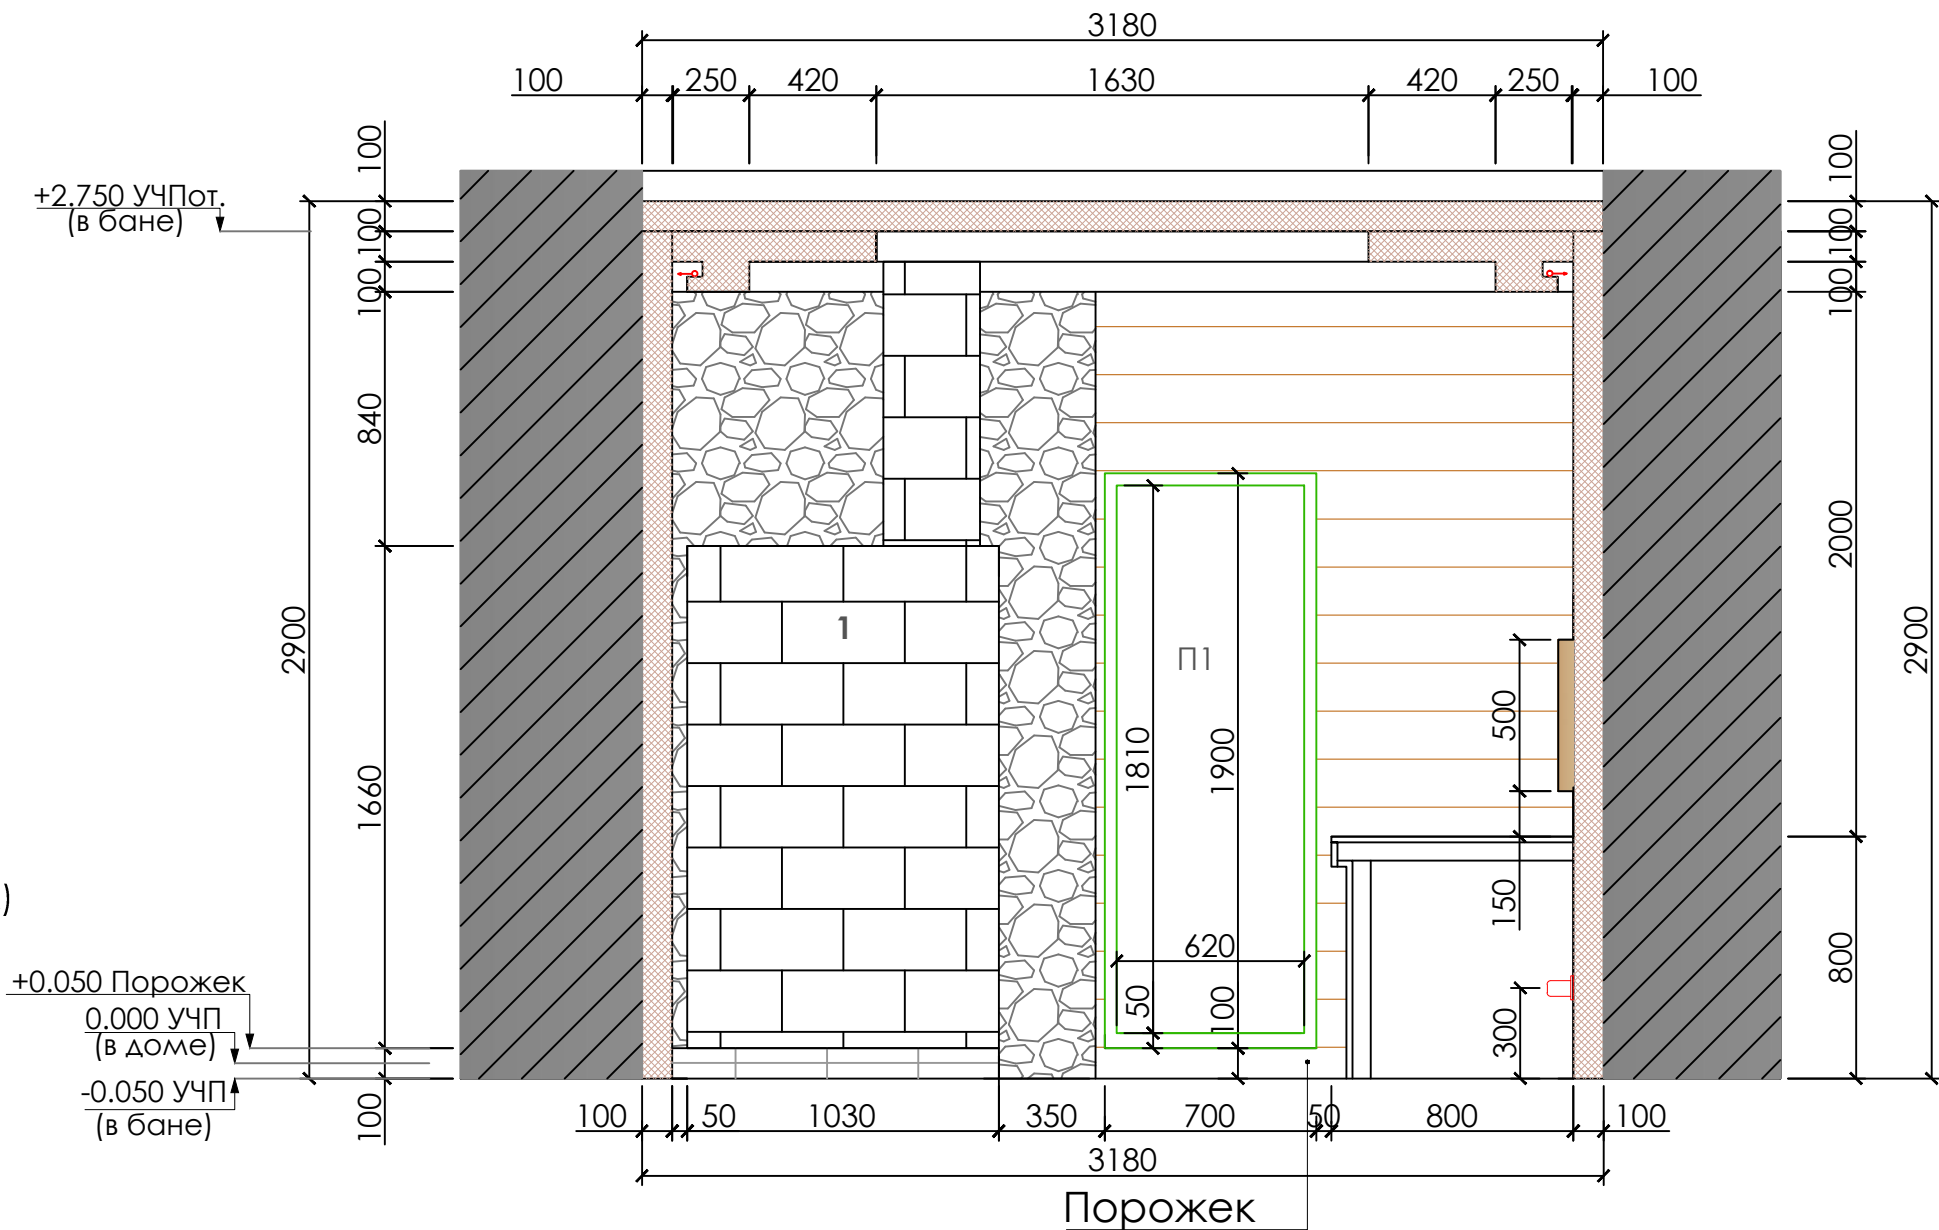

					2015г.				
						Адрес объекта: Московская область			
Изм.	Лист	№ документа	Подпись	Дата		Дизайн проект сауны	Стадия	Лист	Листов
Дизайнер		Хочин С.В.					РП	11	13
						Развертка стены D-D. М 1/25	ООО "Sauna-Arts"		

План пола
М 1/30

- Условные обозначения:
-  - Плитка напольная 300x300 талькохлорит
 -  - Стойки пола 50мм
 -  - настил на пол абаш
 - КТ - Канализационный трап

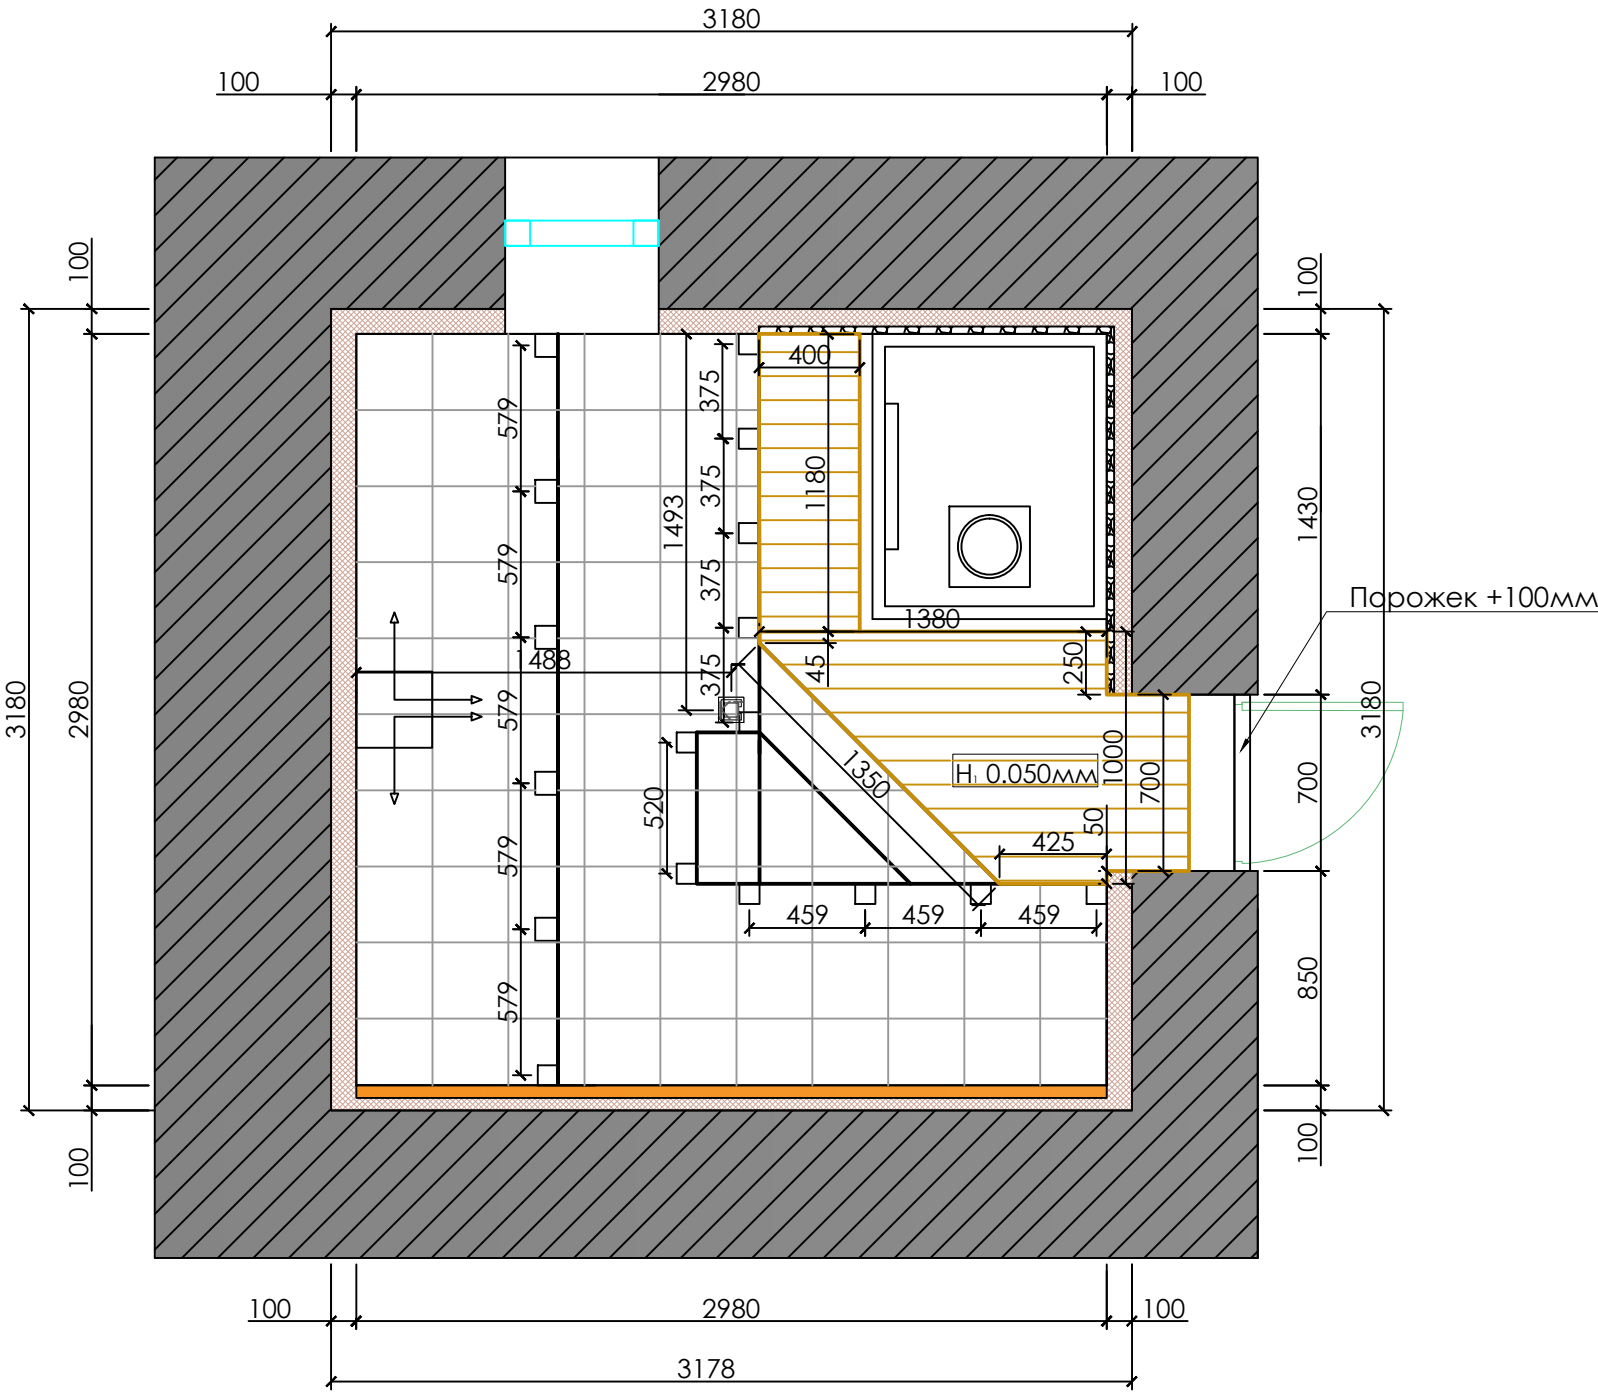

					2015г.				
						Адрес объекта: Московская область			
Изм.	Лист	№ документа	Подпись	Дата		Дизайн проект сауны	Стадия	Лист	Листов
Дизайнер		Хочин С.В.					РП	12	13
						План пола. М 1/30	ООО "Sauna-Arts"		

Окно 613x657мм
h 1800мм



Technical drawing of a window frame cross-section. The drawing shows a window frame with a glass pane and a frame. The frame is composed of a top rail, a bottom rail, and side rails. The glass pane is shown with a red cross-hatch pattern. The frame is shown with a blue cross-hatch pattern. The drawing includes dimensions for the frame and glass pane. The total width of the frame is 815. The width of the glass pane is 420. The width of the frame on the right is 200. The height of the frame is 100. The height of the glass pane is 100. The drawing also shows a detail of the frame and glass pane connection, with a red arrow indicating the direction of movement.

Утеплитель мин. вата "Rockwool" 50мм

Брусok 50x50мм

Пароизоляция (Фольга)

Рейка 20мм

Вагонка 95 x10мм

ВК - вытяжная вентиляция D 125мм

- жаростойкая светодиодная лента
- установка в пространстве за потолком

					2015г.				
						Адрес объекта: Московская область			
Изм.	Лист	№ документа	Подпись	Дата					
Дизайнер	Хочин С.В.				Дизайн проект сауны	Стадия	Лист	Листов	
						РП	13	13	
					План потолка. М 1/30	ООО "Sauna-Arts"			